

OLBRAMOVICE


ZMĚNA ÚP Č. 1

POŘIZOVATEL : **MěÚ VOTICE**
ODBOR VÝSTAVBY A ÚZEMNÍHO PLÁNOVÁNÍ
NA ŽÁDOST OBCE OLBRAMOVICE

ZPRACOVATEL : **ING. ARCH. PAVEL KROLÁK**, URBANIST.EU
ŽÁZVORKOVA 1998, PRAHA 5, 155 00

STUPEŇ : ODŮVODNĚNÍ		
VÝKRES :	PŘEDPOKLÁDANÉ ZÁBORY ZPF A PUPFL	ČÍSLO VÝK.: O3
AUTOŘI :	ING. ARCH. PAVEL KROLÁK ING. EVA ŘEZNÍČKOVÁ ING. MICHAL ŠATAVA	SEVER : 
MĚŘÍTKO :	1 : 5 000	DATUM : 06/ 2019
		
		PARÉ :

DOKUMENTACE JE CHRÁNĚNA DLE AUTORSKÉHO ZÁKONA

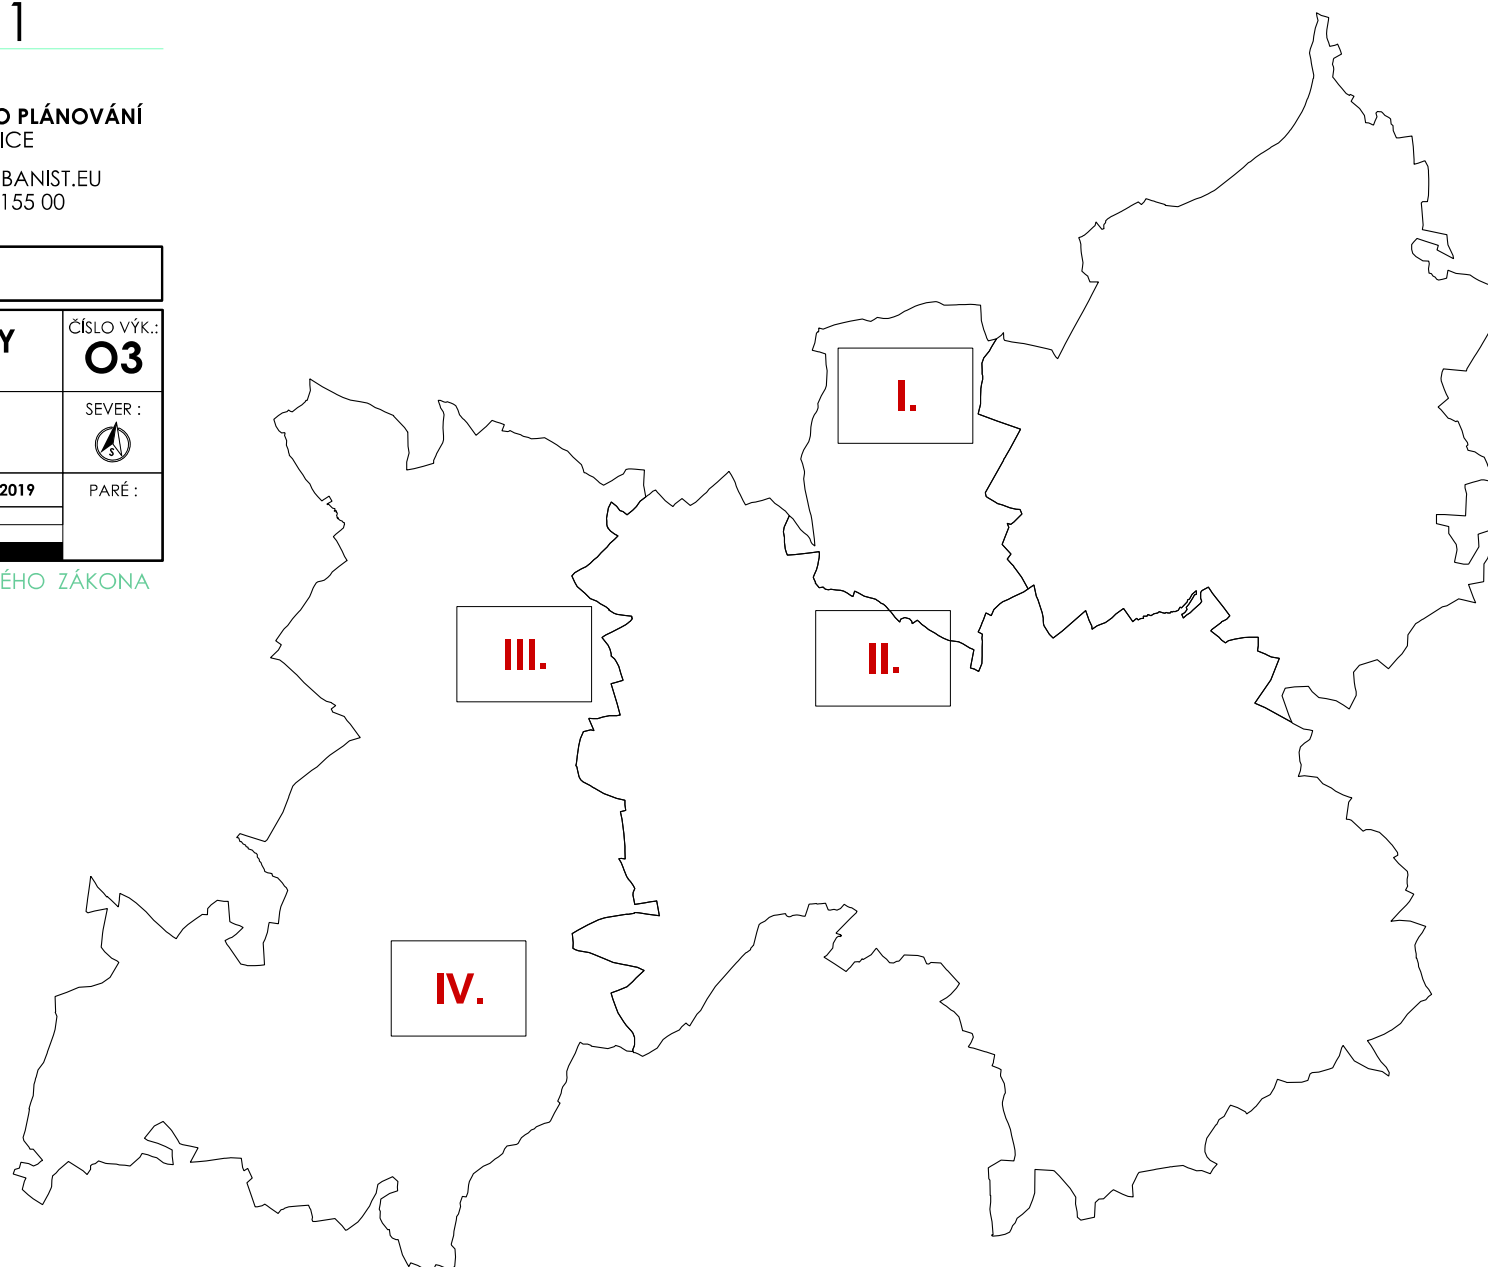

ZÁBORY ZPF A PUPFL

STAV

NÁVRH



Zx/Kx



II.



- PLOCHA ZMĚNY
- OZNAČENÍ PLOCHY ZMĚNY
- ZÁBOR ZPF
- OZNAČENÍ TŘÍDY OCHRANY
- ZEMĚDĚLSKÁ PŮDA S TŘÍDOU OCHRANY II.
- ZEMĚDĚLSKÁ PŮDA S TŘÍDOU OCHRANY III.
- ZEMĚDĚLSKÁ PŮDA S TŘÍDOU OCHRANY IV.
- ZEMĚDĚLSKÁ PŮDA S TŘÍDOU OCHRANY V.

OSTATNÍ INFORMATIVNÍ JEVY

STAV



- ZASTAVĚNÉ ÚZEMÍ - NOVĚ VYMEZENÉ
- ZASTAVĚNÉ ÚZEMÍ - RUŠENÉ
- ZASTAVĚNÉ ÚZEMÍ - AKTUÁLNĚ PLATNÉ
- HRANICE PARCEL KN ČR
- HRANICE PARCEL KN ČR
Z MAP POZEMKOVÉ EVIDENCE
- VNITŘNÍ KRESBA
- OZNAČENÍ STAVEBNÍ PARCELY
- OZNAČENÍ POZEMKOVÉ PARCELY
- HRANICE KATASTRÁLNÍHO ÚZEMÍ
- HRANICE SPRÁVNÍHO ÚZEMÍ OBCE
- HRANICE LOKALITY ZMĚNY

