


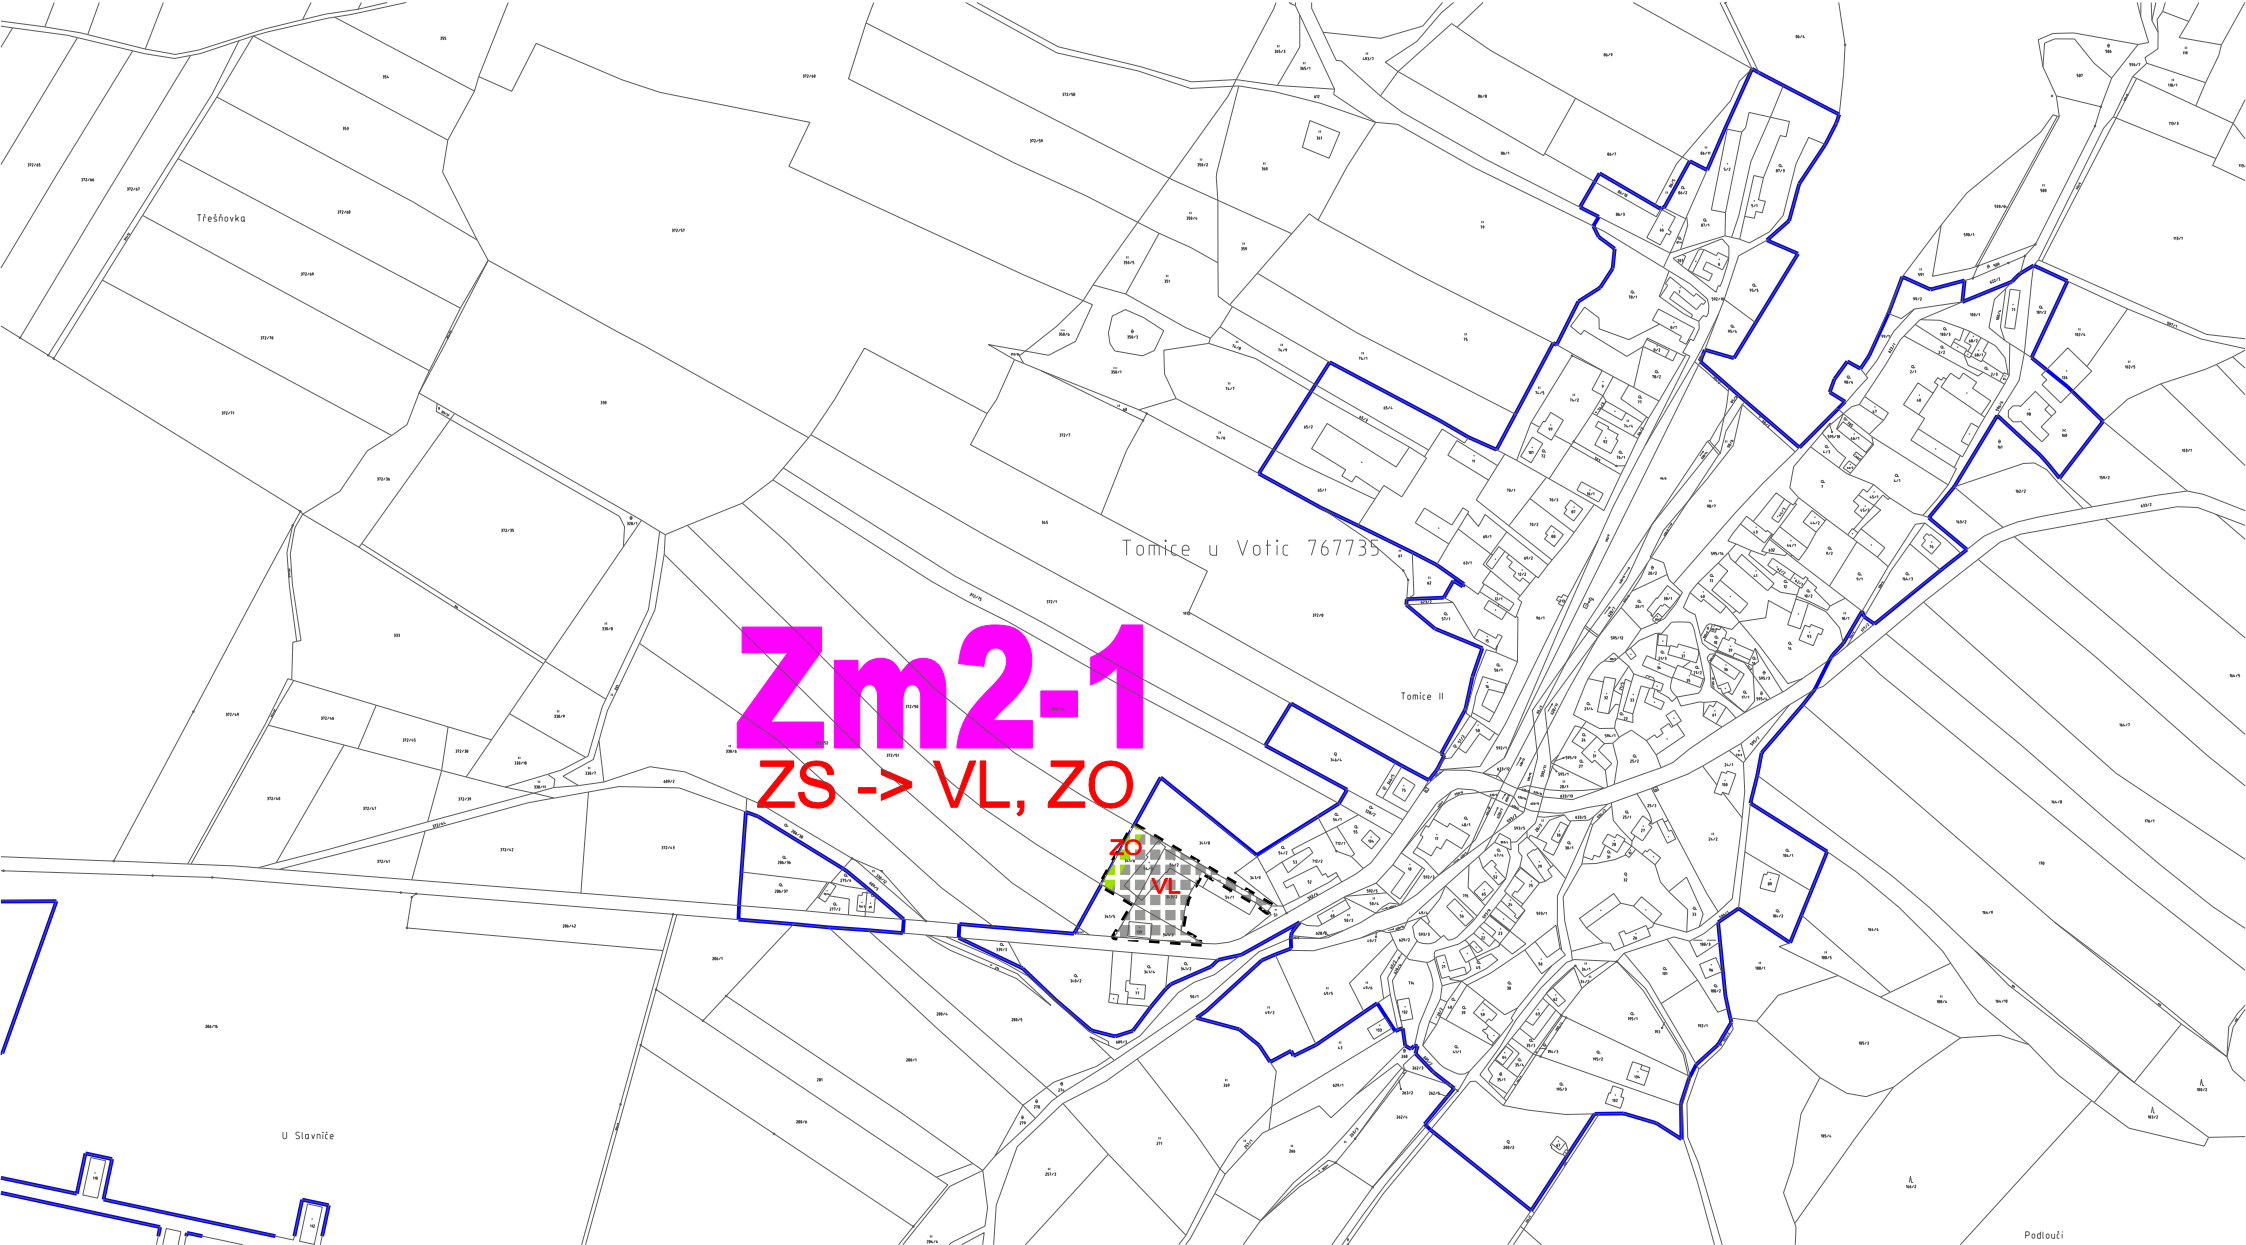

LEGENDA:

	HRANICE KAT. ÚZEMÍ
	ZASTAVĚNÉ ÚZEMÍ
	ZMĚNA ZAST. ÚZEMÍ


	ZASTAVITELNÁ PLOCHA ZMĚNY č. 2
	OZNAČENÍ PLOCHY ZMĚNY
	VL - VÝROBA A SKLADOVÁNÍ - LEHKÝ PRŮMYSL
	ZO - ZELEŇ - OCHRANNÁ A IZOLAČNÍ (SIDELNÍ)

ZASTAVITELNÁ PLOCHA ZMĚNY č. 2

OZNAČENÍ PLOCHY ZMĚNY

VL - VÝROBA A SKLADOVÁNÍ
- LEHKÝ PRŮMYSL

ZO - ZELEŇ - OCHRANNÁ A IZOLAČNÍ
(SIDELNÍ)

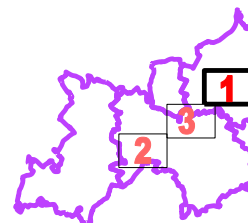

ZMĚNA č. 2 ÚZEMNÍHO PLÁNU
OLBRAMOVICE
NÁVRH PRO VEŘEJNÉ PROJEDNÁNÍ

2a - HLAVNÍ VÝKRES - VÝŘEZ 1

ING. ARCH. MILAN SALABA 07.2020 měř. 1 : 5 000