


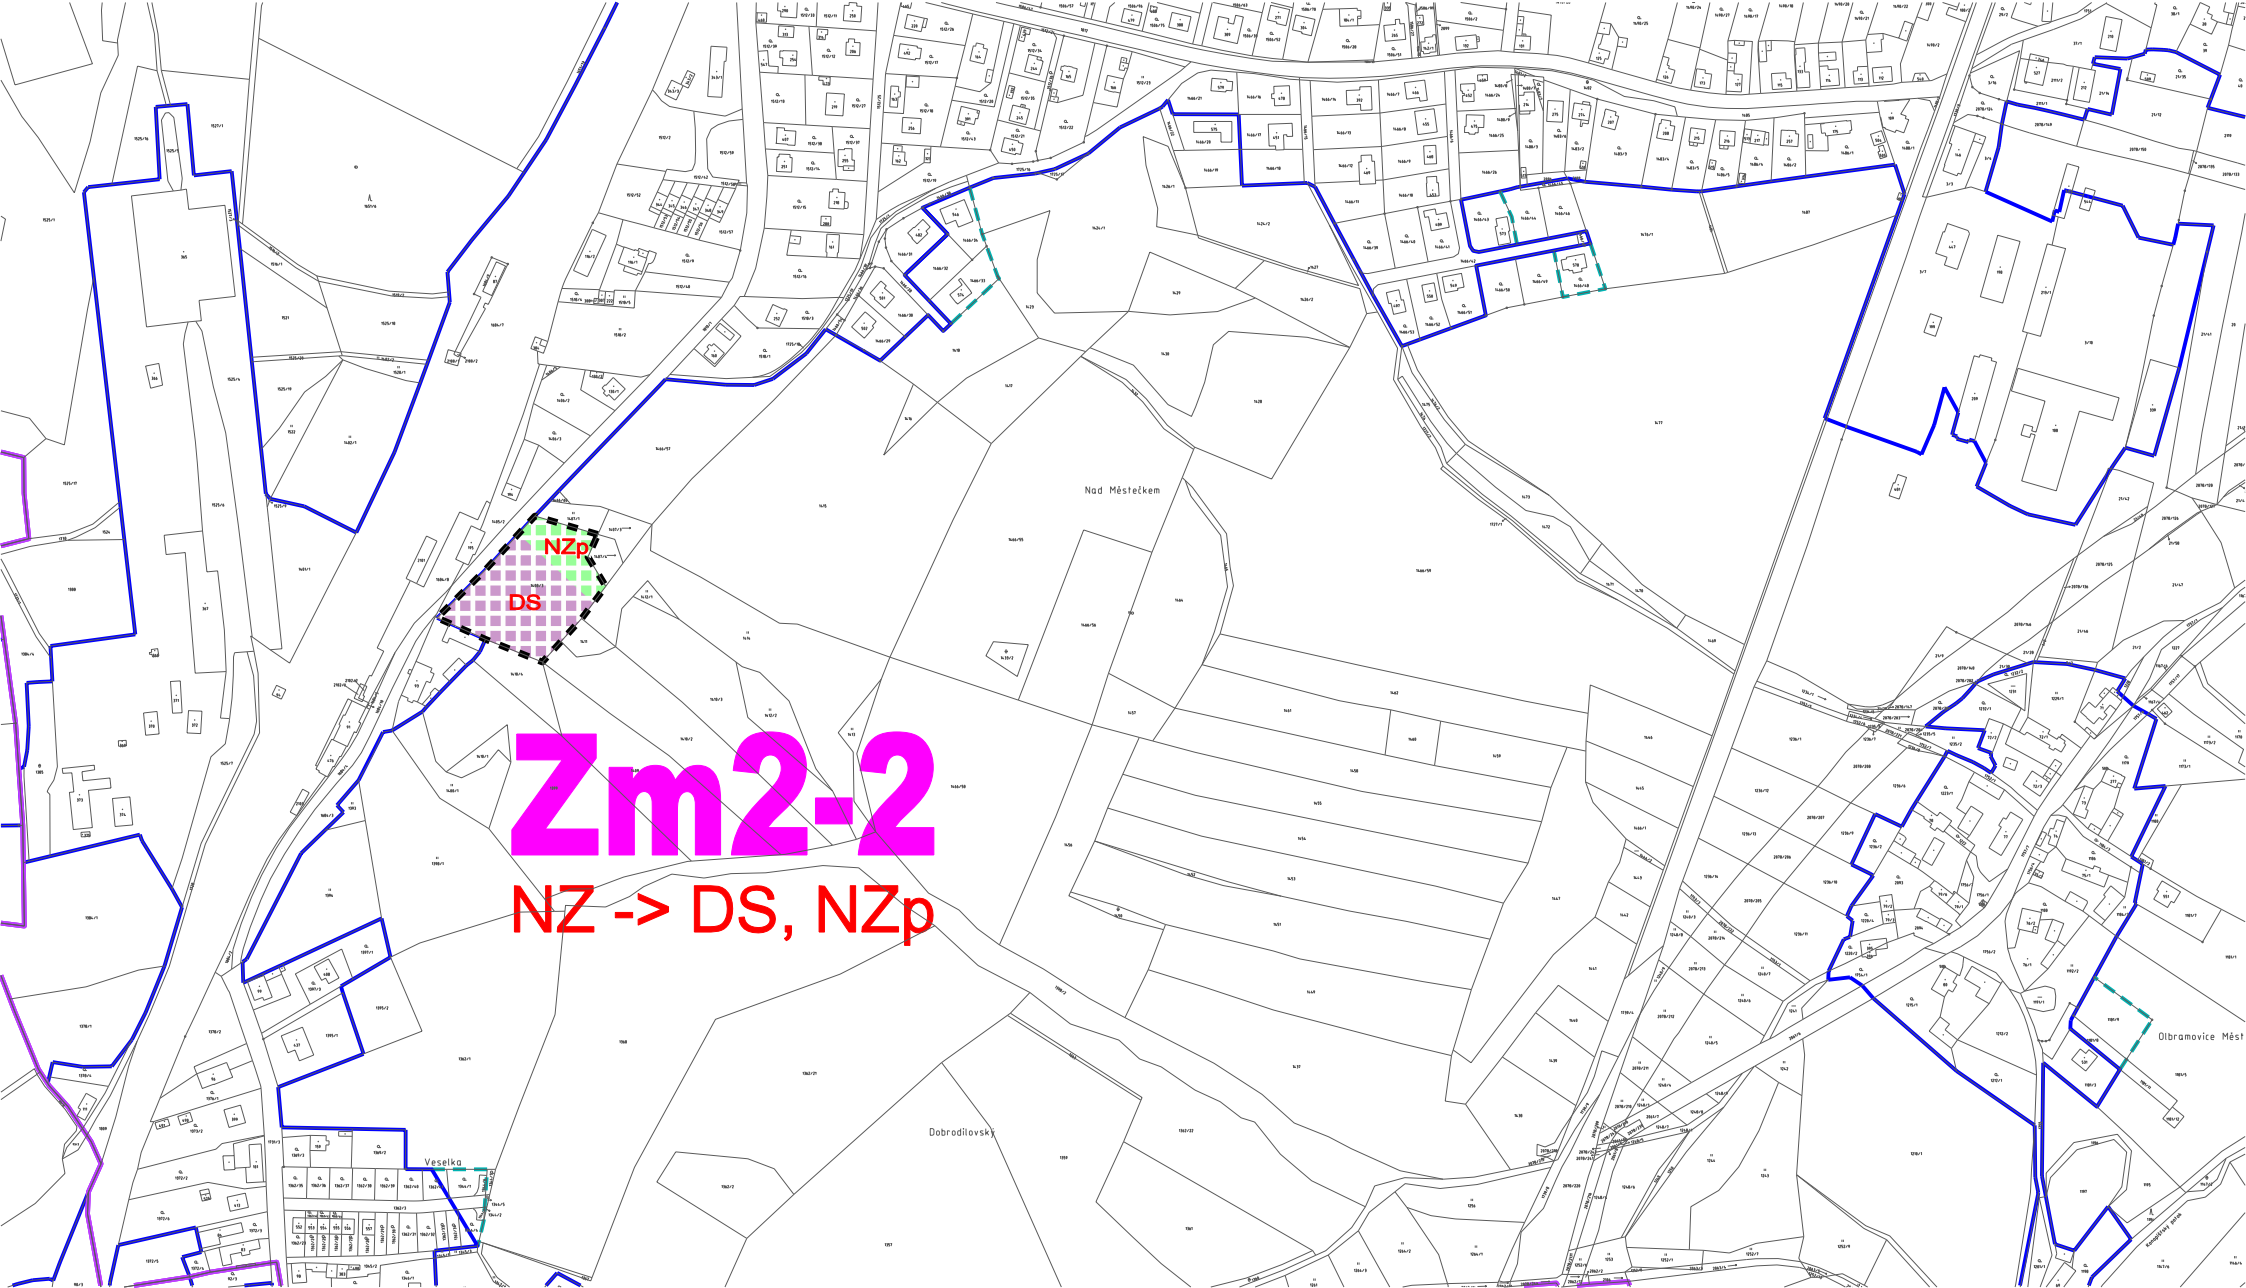

Zm2-2
 NZ -> DS, NZp

LEGENDA:

	HRANICE KAT. ÚZEMÍ
	ZASTAVĚNÉ ÚZEMÍ
	ZMĚNA ZAST. ÚZEMÍ


	ZASTAVITELNÁ PLOCHA ZMĚNY č. 2
	Zm2-2 NZ -> DS, NZp
	NZp - PLOCHY ZEMĚDĚLSKÉ - TRVALÉ TRAVNÍ POROSTY, NÍZKÁ A ROZPTYLENÁ ZELEN
	DS - DOPRAVNÍ INFRASTRUKTURA - SILNIČNÍ

ZASTAVITELNÁ PLOCHA ZMĚNY č. 2

OZNAČENÍ PLOCHY ZMĚNY

NZp - PLOCHY ZEMĚDĚLSKÉ - TRVALÉ TRAVNÍ POROSTY, NÍZKÁ A ROZPTYLENÁ ZELEN

DS - DOPRAVNÍ INFRASTRUKTURA - SILNIČNÍ

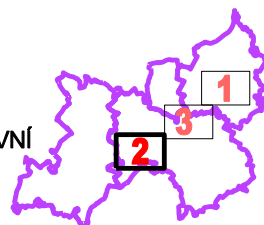

ZMĚNA č. 2 ÚZEMNÍHO PLÁNU
OLBRAMOVICE
 NÁVRH PRO VEŘEJNÉ PROJEDNÁNÍ

2b - HLAVNÍ VÝKRES - VÝŘEZ 2

ING. ARCH. MILAN SALABA 07.2020 měř. 1 : 5 000