




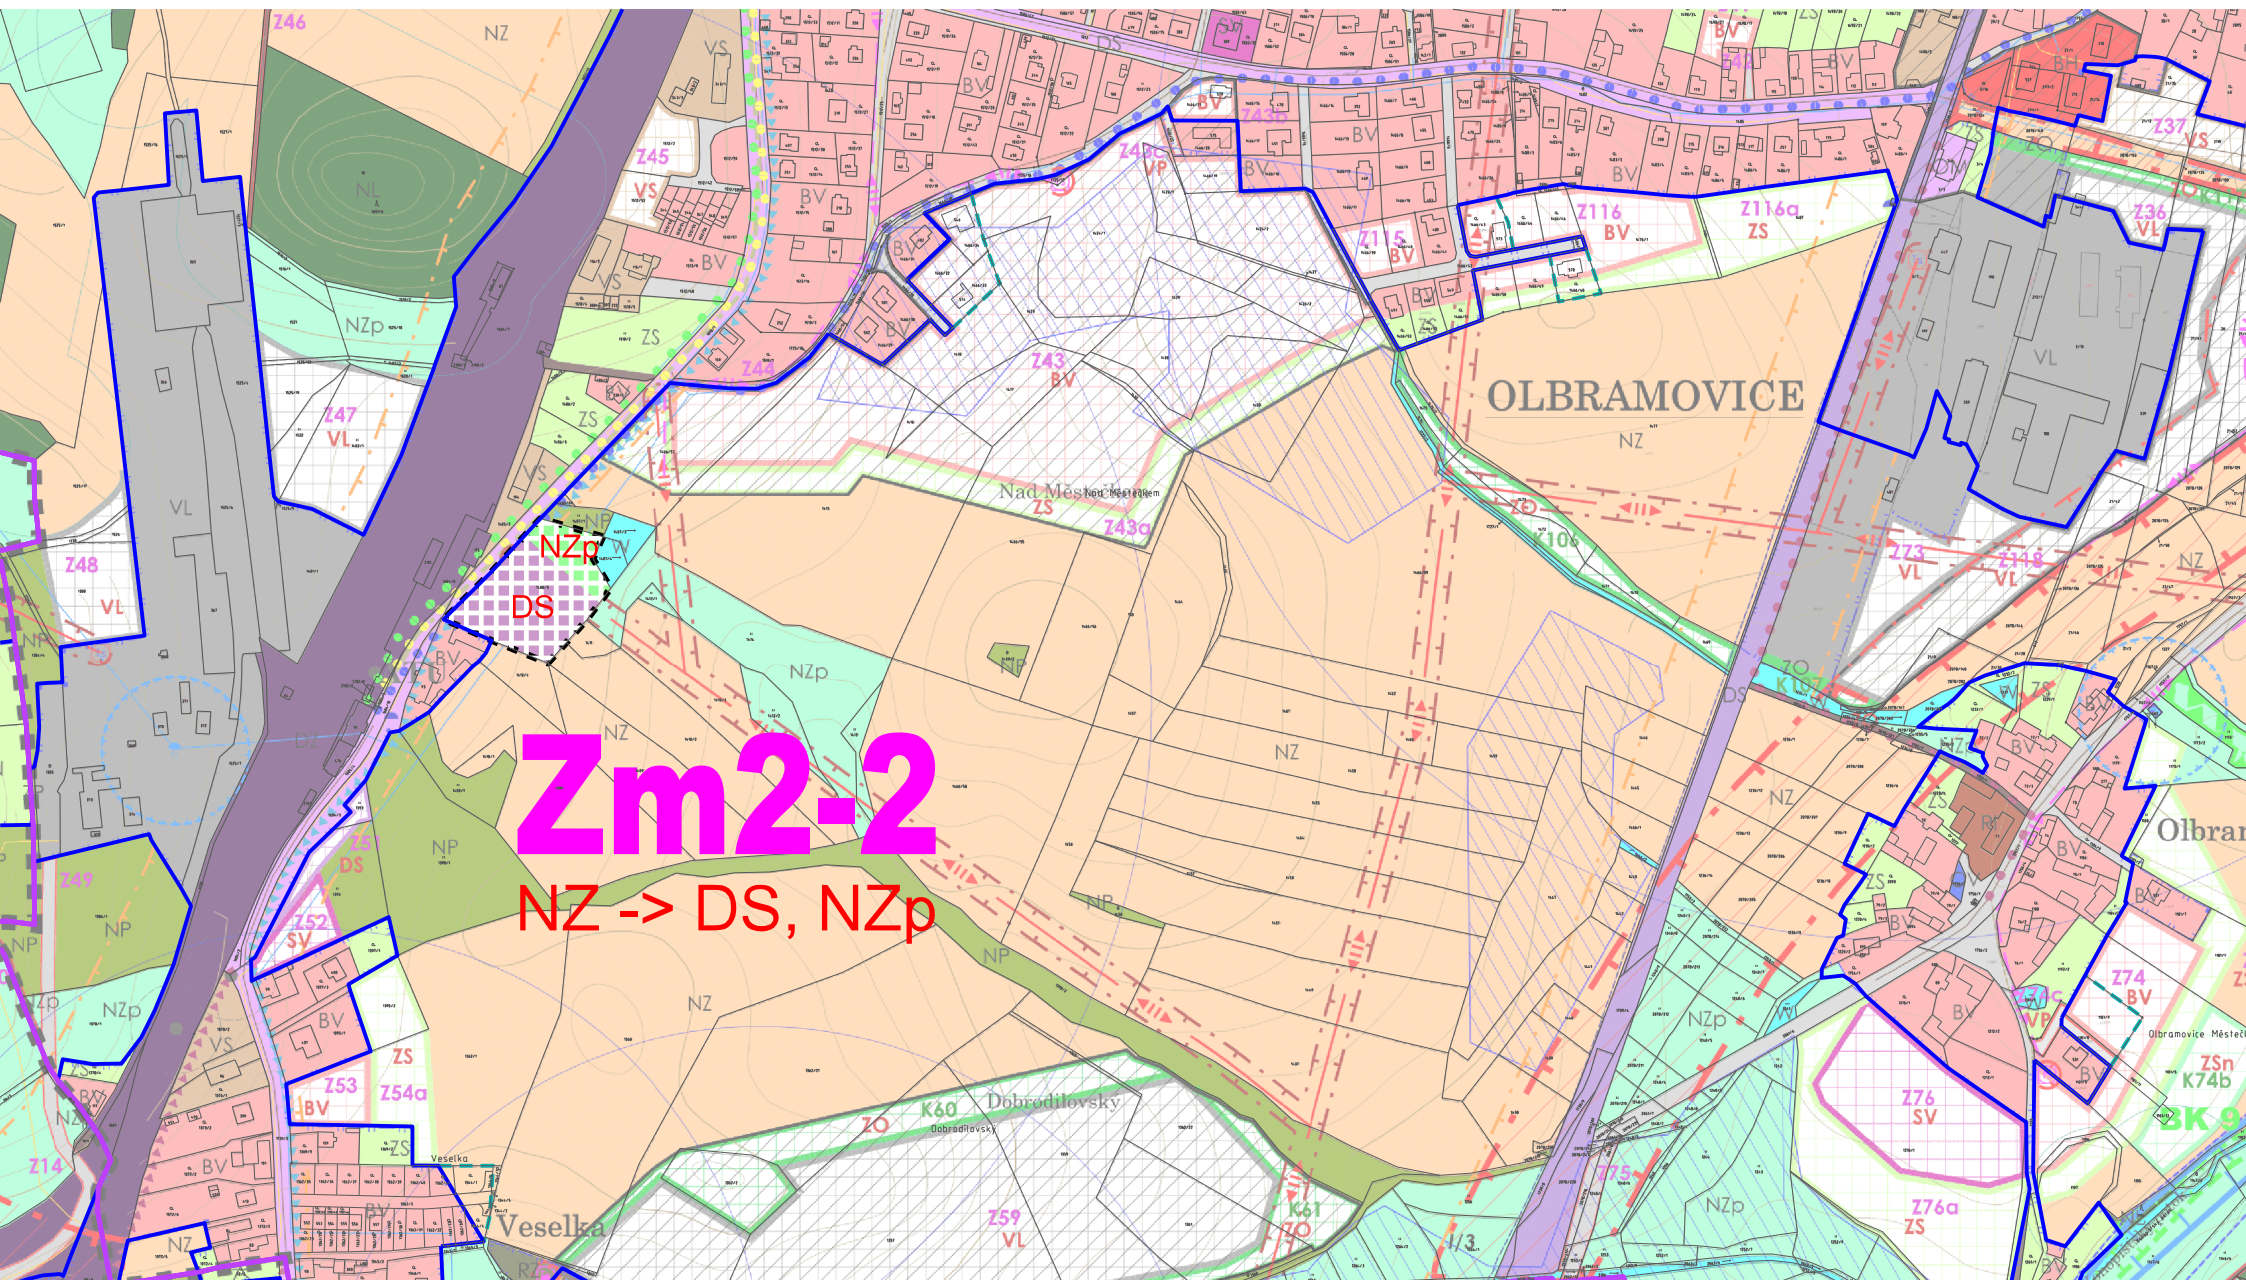


LEGENDA:

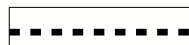

ZASTAVITELNÁ PLOCHA ZMĚNY č. 2

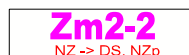

OZNAČENÍ PLOCHY ZMĚNY

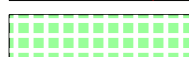

NZp - PLOCHY ZEMĚDĚLSKÉ - TRVALÉ TRÁVNÍ POROSTY, NÍZKÁ A ROZPTÝLENÁ ZELEN



DS - DOPRAVNÍ INFRASTRUKTURA - SILNIČNÍ

OZNAČENÍ VÝŘEZU
V RÁMCI ŘEŠENÉHO ÚZEMÍ
OBCE OLBRAMOVICE



PODKLAD: KOORDINAČNÍ VÝKRES
PLATNÉHO ÚP V POTLAČENÉ BAREVNOSTI

ZMĚNA č. 2 ÚZEMNÍHO PLÁNU
OLBRAMOVICE

NÁVRH PRO VEŘEJNÉ PROJEDNÁNÍ

O1b - KOORDINAČNÍ VÝKRES - VÝŘEZ 2

ING. ARCH. MILAN SALABA 07.2020 měř. 1 : 5 000