



Název akce: III/00331 Slavkov, most ev. č. 00331-5 přes potok u obce Slavkov	Vypracoval: Quo s.r.o.
	Datum: 8/2018
Název výkresu: Přehledná situace křižovatek, kde je navržena úprava stávajícího dopravního značení nebo dočasného dopravního značení	List č.: 1


Vyřizováno dle č. 1/10 L.č.j.: 9430/2019/10D-VL
 Městský úřad Votice

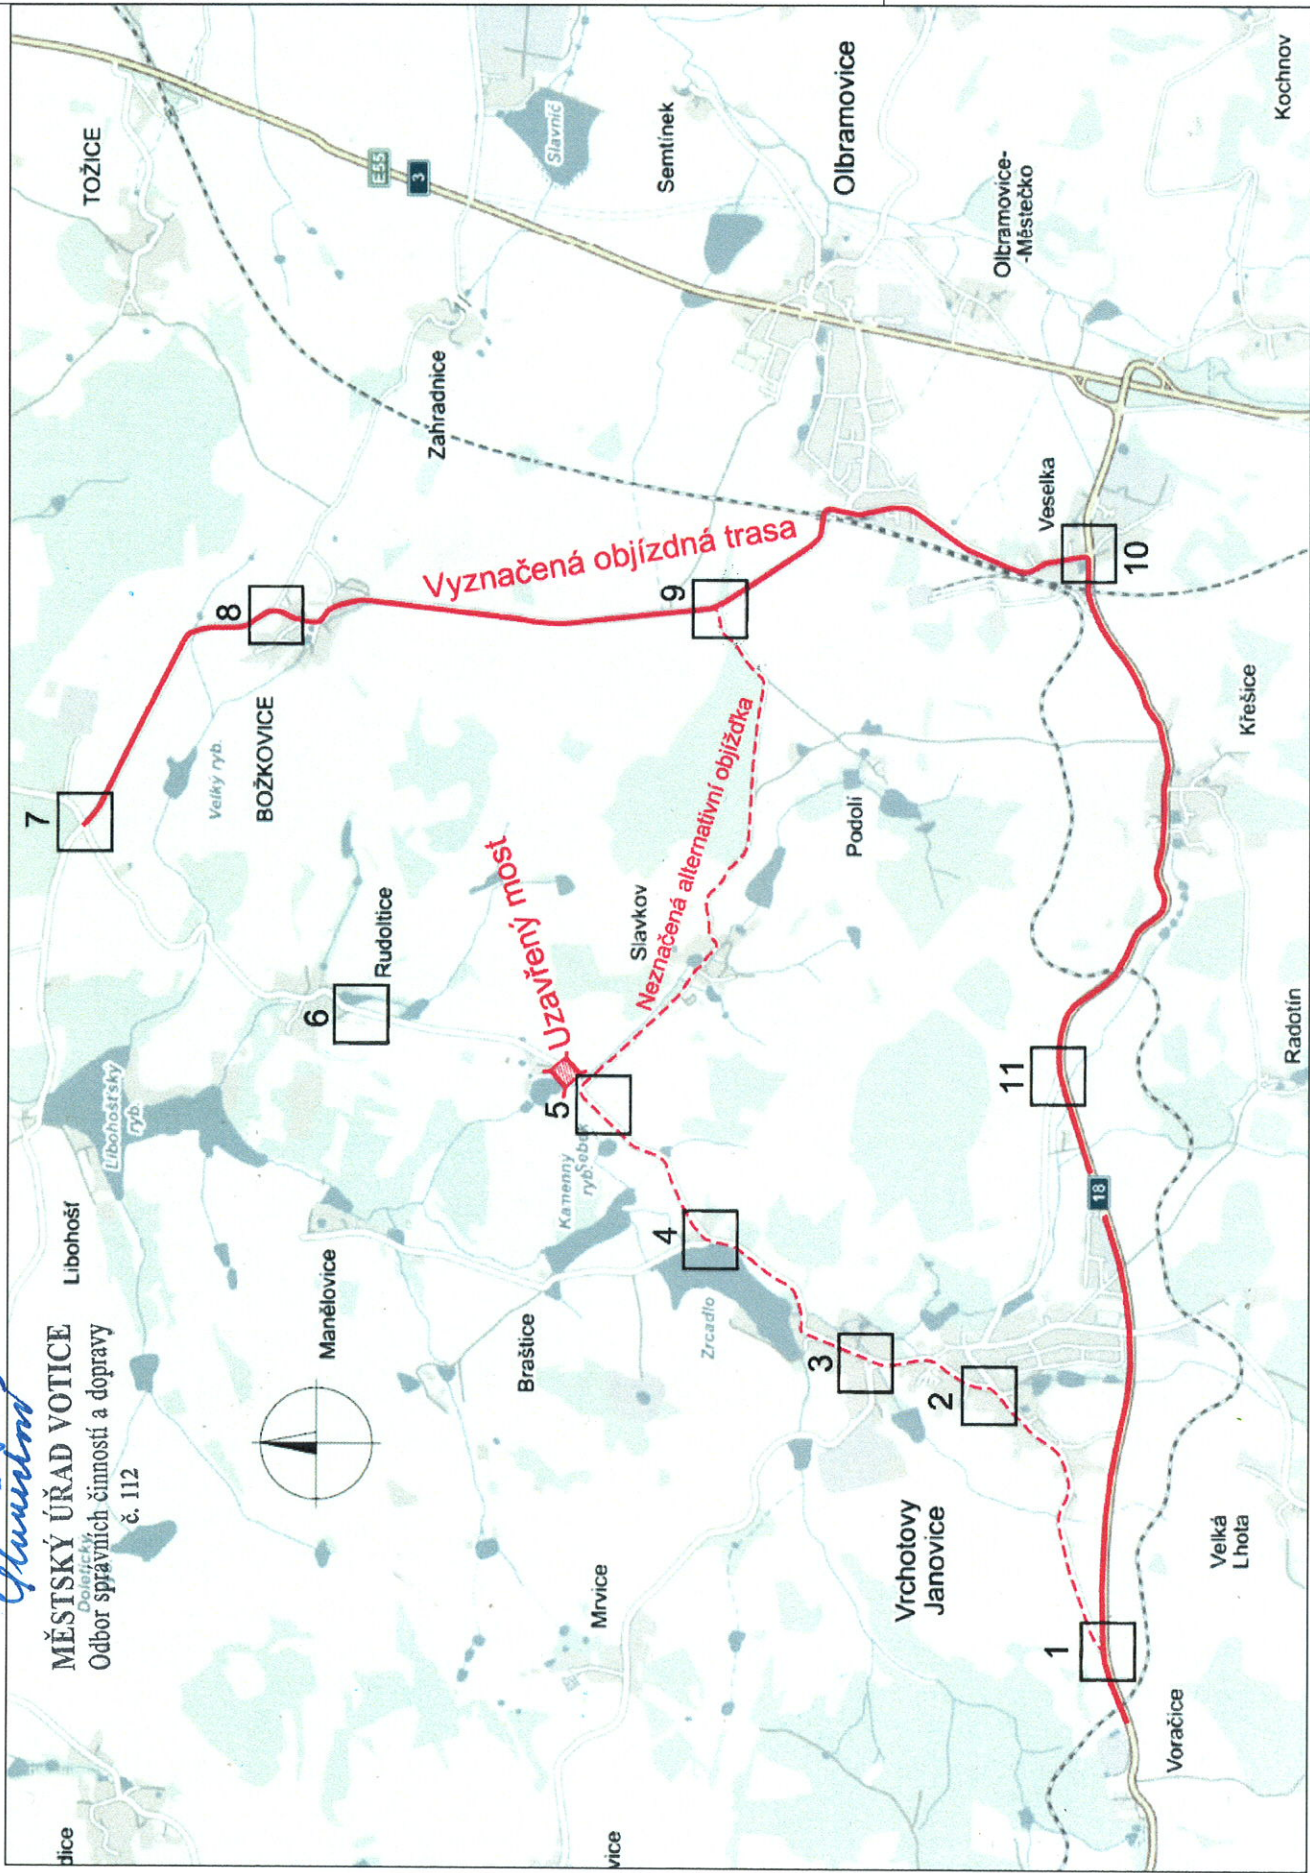


Název akce: III/00331 Slavkov, most ev. č. 00331-5 přes potok u obce Slavkov	Vypracoval: Quo s.r.o.
	Datum: 8/2018
Název výkresu: Situace č. 2 Křižovatka v obci Vrchotovy Janovice	List č.: 3

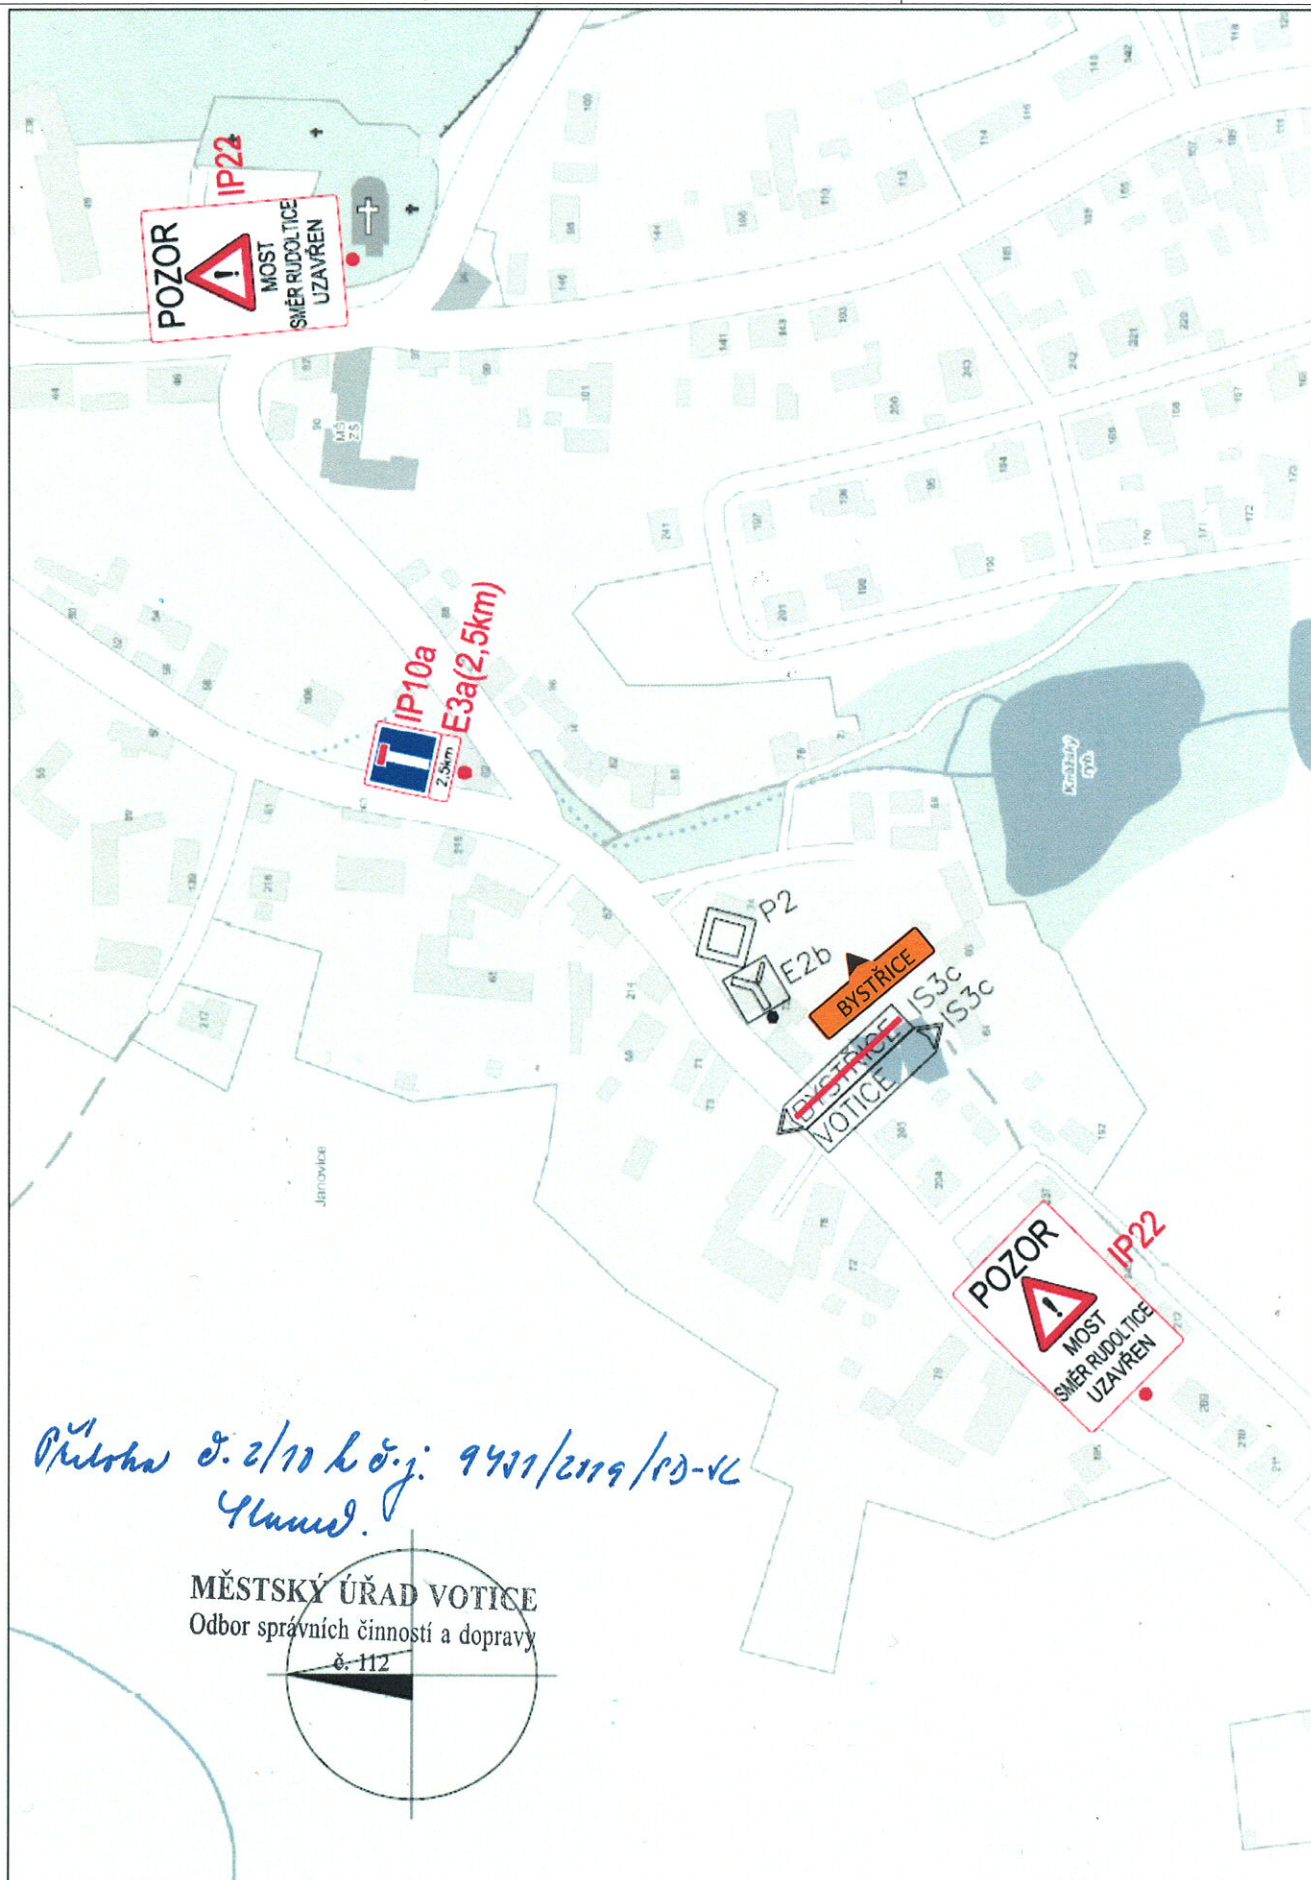


Název akce: III/00331 Slavkov, most ev. č. 00331-5 přes potok u obce Slavkov	Vypracoval: Quo s.r.o.
	Datum: 8/2018
Název výkresu: Situace č. 4 Odbočka na Manělovice v blízkosti zastávky BUS Vrchotovy Janovice	List č.: 5

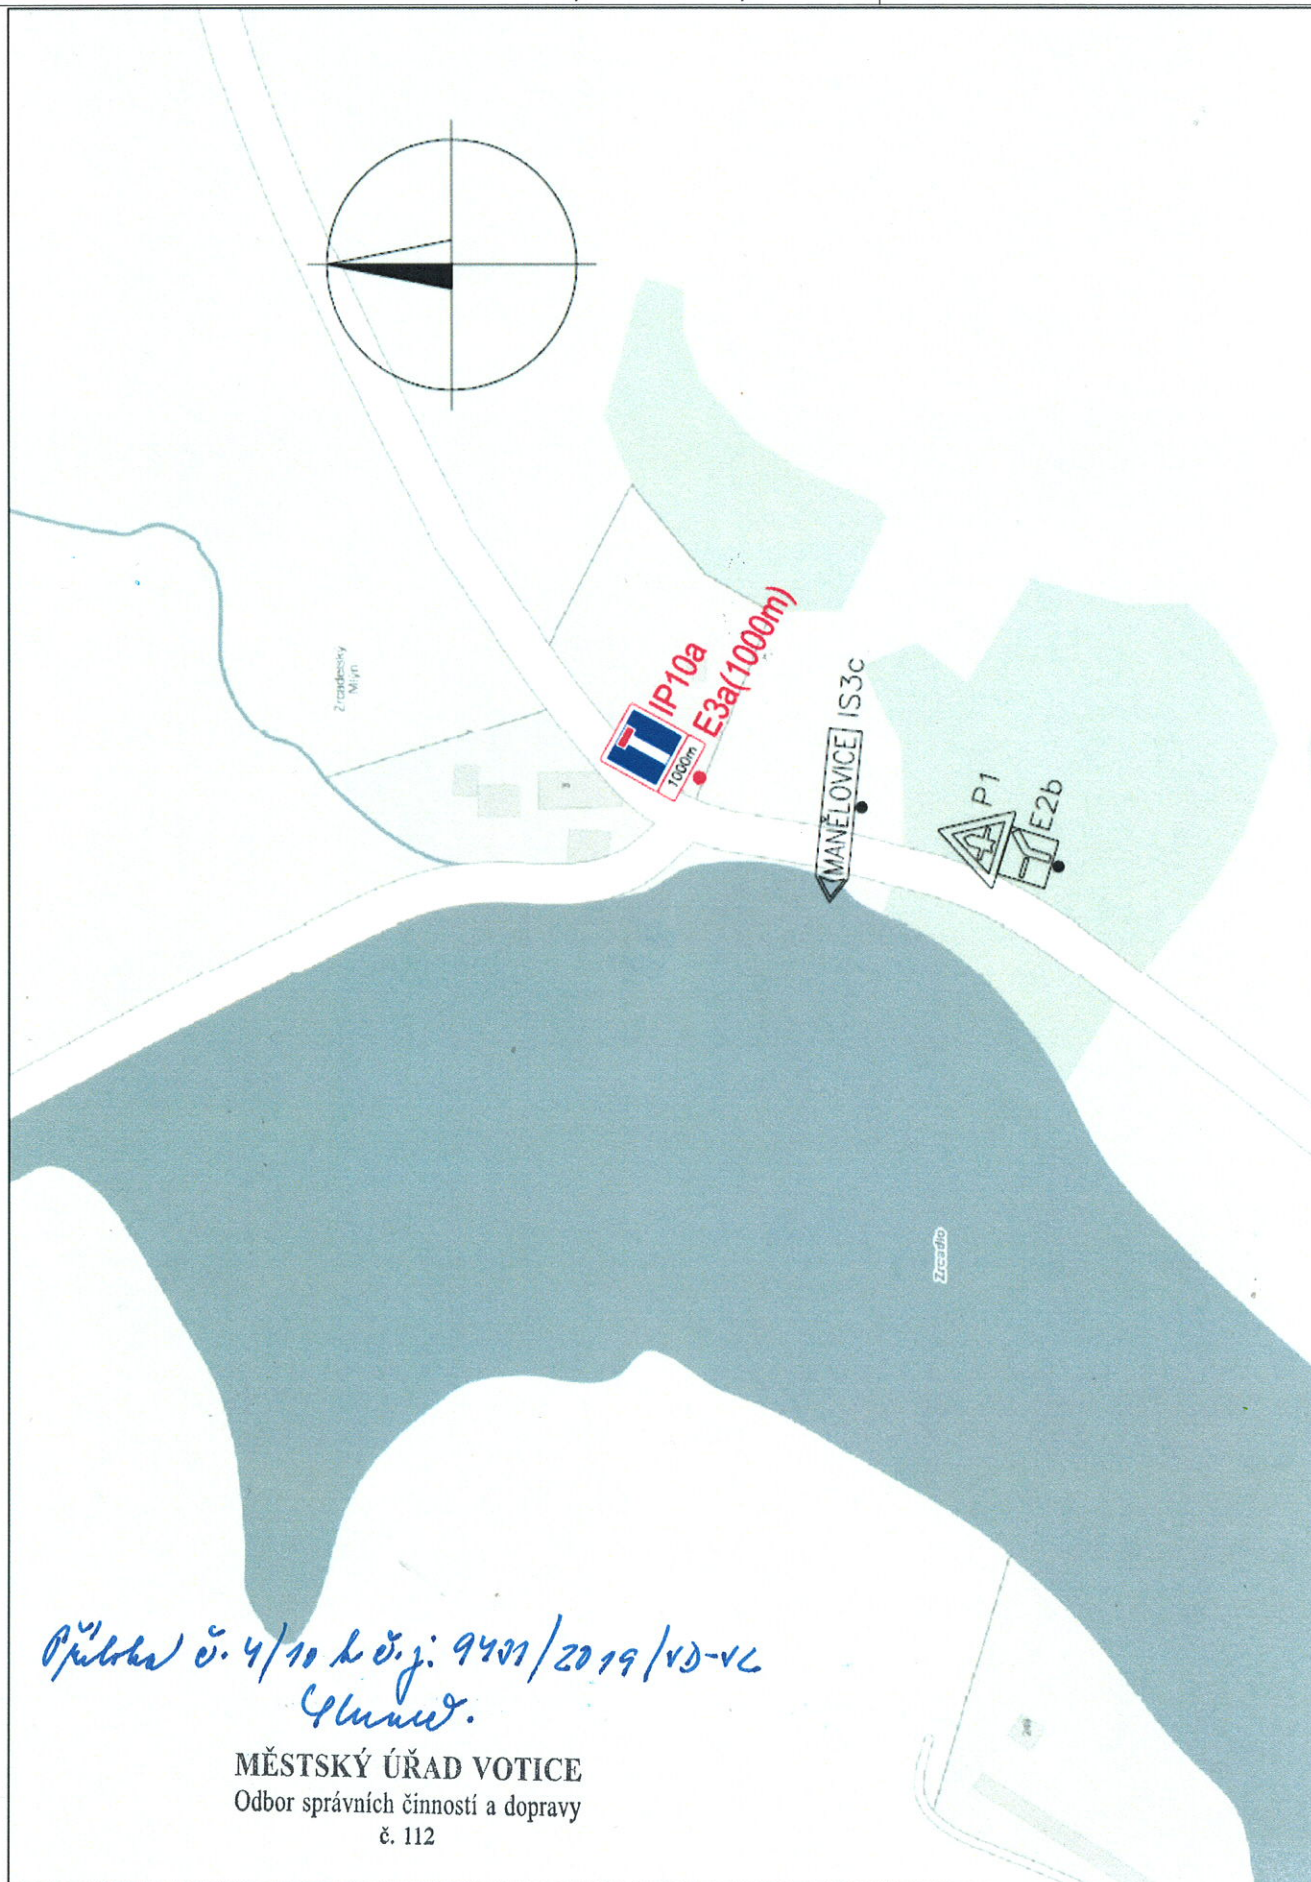


Název akce: III/00331 Slavkov, most ev. č. 00331-5 přes potok u obce Slavkov	Vypracoval: Quo s.r.o.
	Datum: 8/2018
Název výkresu: Situace č. 5 Odbočka ze sil. III/00331 na Slavkov v blízkosti uzavíraného mostu	List č.: 6

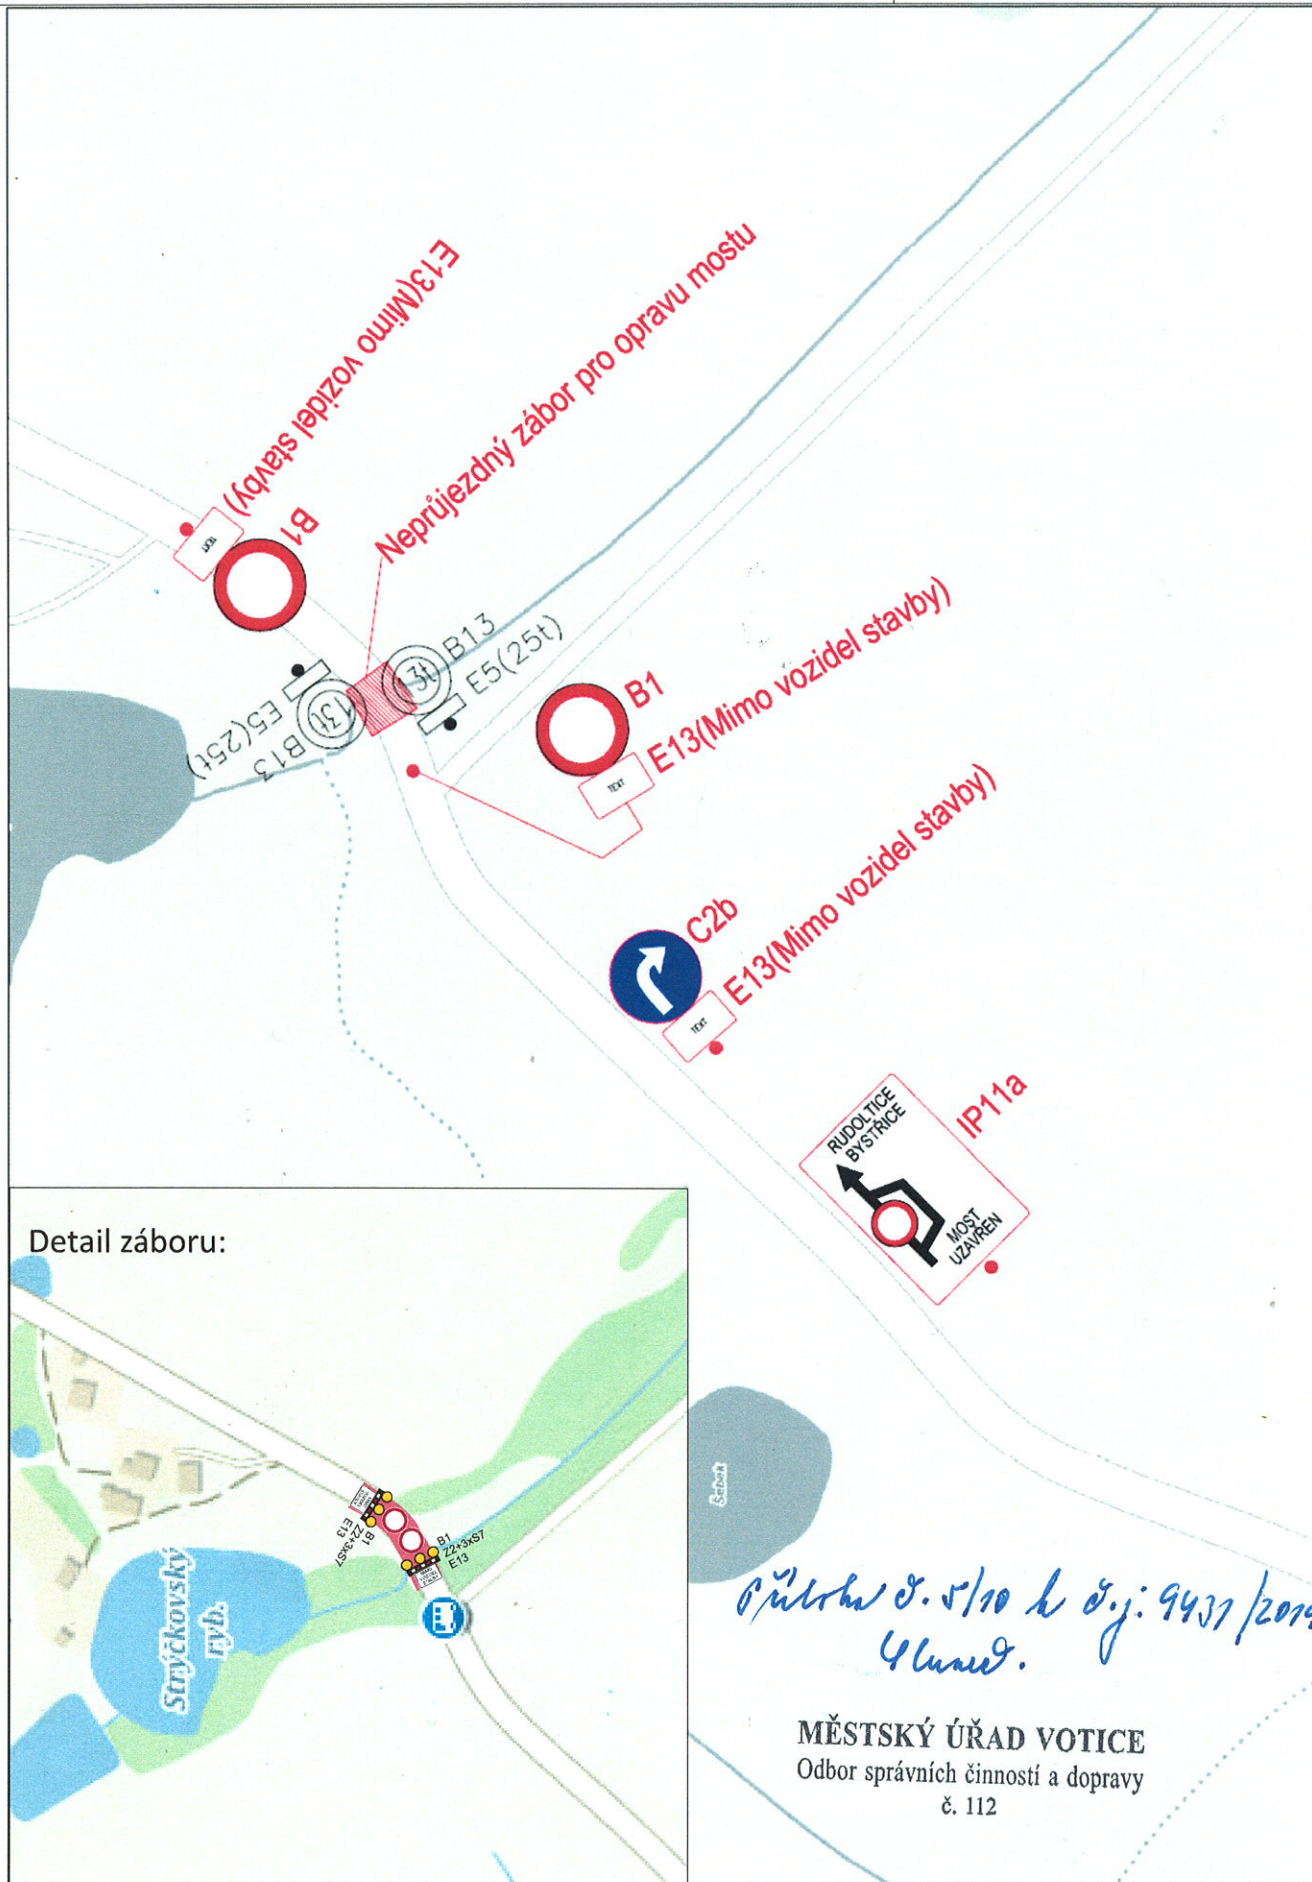

Název akce: III/00331 Slavkov, most ev. č. 00331-5 přes potok u obce Slavkov	Vypracoval: Quo s.r.o.
	Datum: 8/2018
Název výkresu: Situace č. 6 Upozornění na neprůjezdnost úseku sil. č. III/00331	List č.: 7

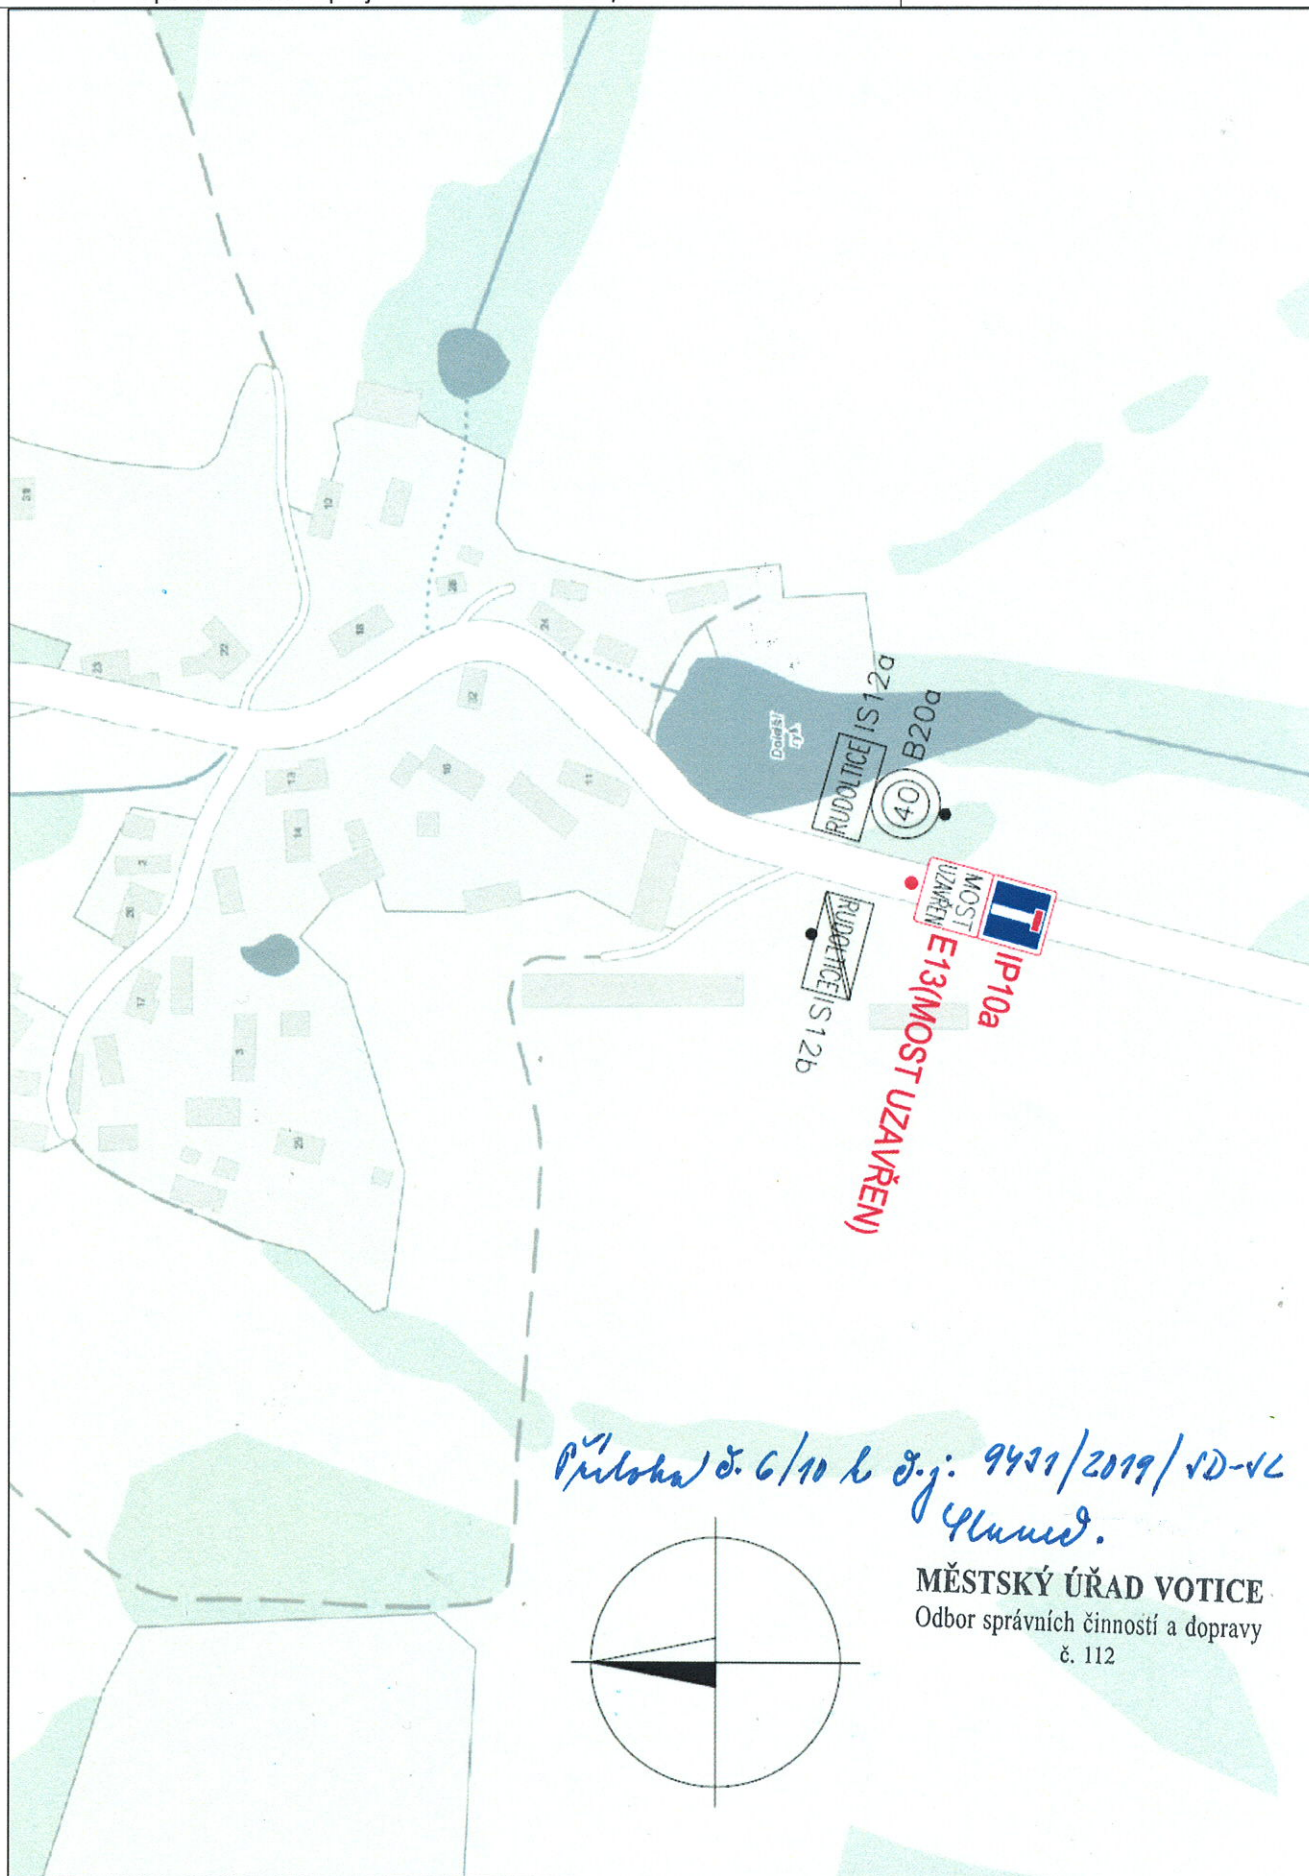

Příloha č. 6/10 k z.j. 9431/2019/VD-VL
 Glunec.

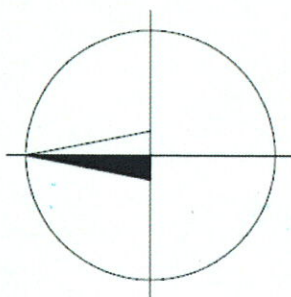

MĚSTSKÝ ÚŘAD VOTICE
 Odbor správních činností a dopravy
 č. 112

Název akce:

III/00331 Slavkov,

Vypracoval: Quo s.r.o.


most ev. č. 00331-5 přes potok u obce Slavkov

Datum: 8/2018

Název výkresu: Situace č. 7

Křižovatka sil. III/00331 a III/11447

List č.: 8

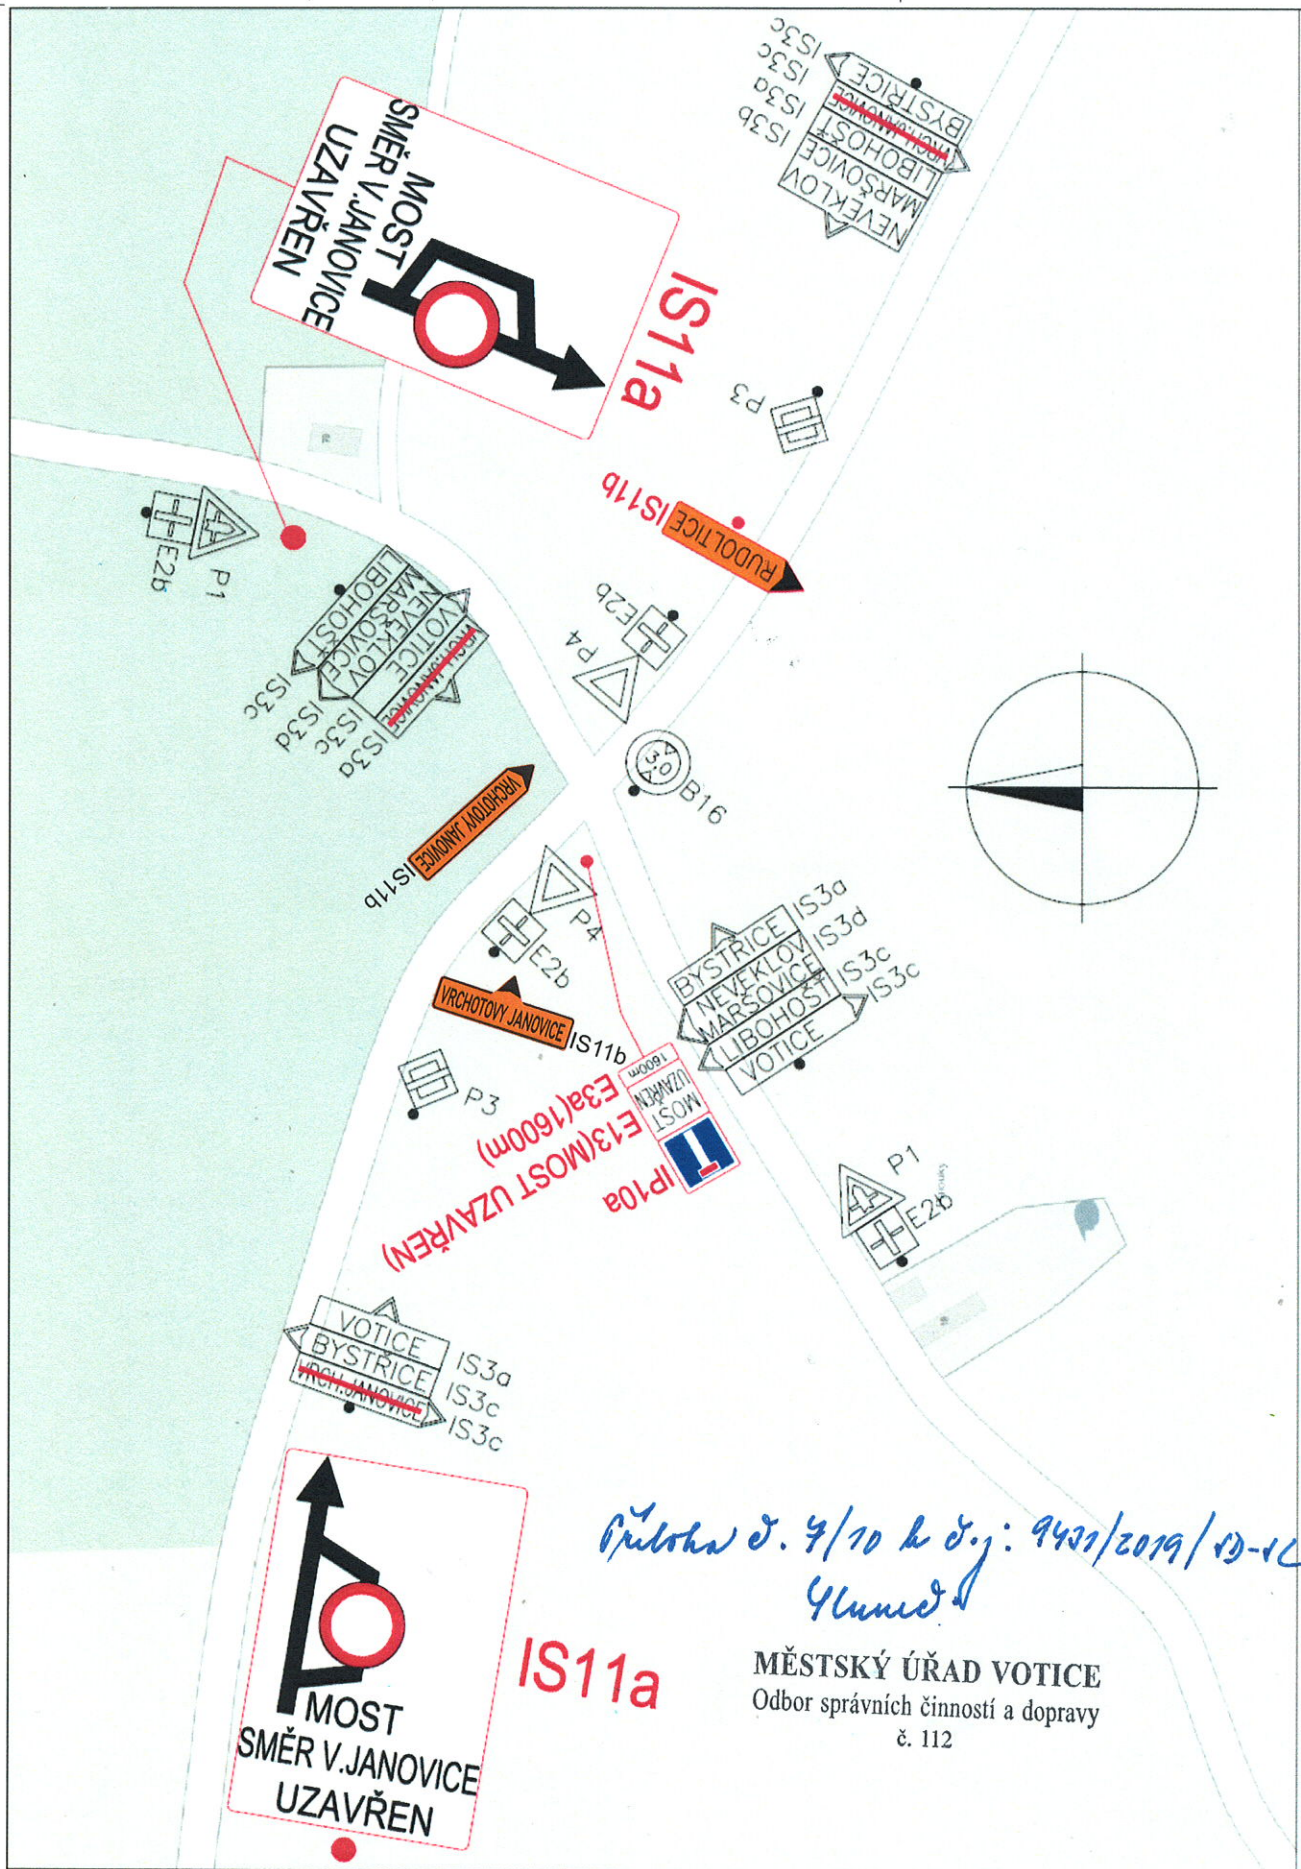

Název akce: III/00331 Slavkov, most ev. č. 00331-5 přes potok u obce Slavkov	Vypracoval: Quo s.r.o.
	Datum: 8/2018
Název výkresu: Situace č. 8 Božkovice - probíhající objízdná trasa	List č.: 9



Název akce:

III/00331 Slavkov,
most ev. č. 00331-5 přes potok u obce Slavkov


Vypracoval: Quo s.r.o.

Datum: 8/2018

Název výkresu: Situace č. 9
Odbočka do Slavkova. Bude zde vedena náhradní trasa BUS

List č.: 10

V blízkosti křižovatky není osazeno žádné trvalé dopravní značení.

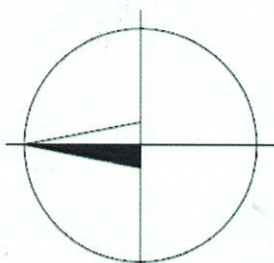

*Průběh č. 9/10 k č.j. 9437/2019/VD-VL
Ukládáno.*

MĚSTSKÝ ÚŘAD VOTICE
Odbor správních činností a dopravy
č. 112

