


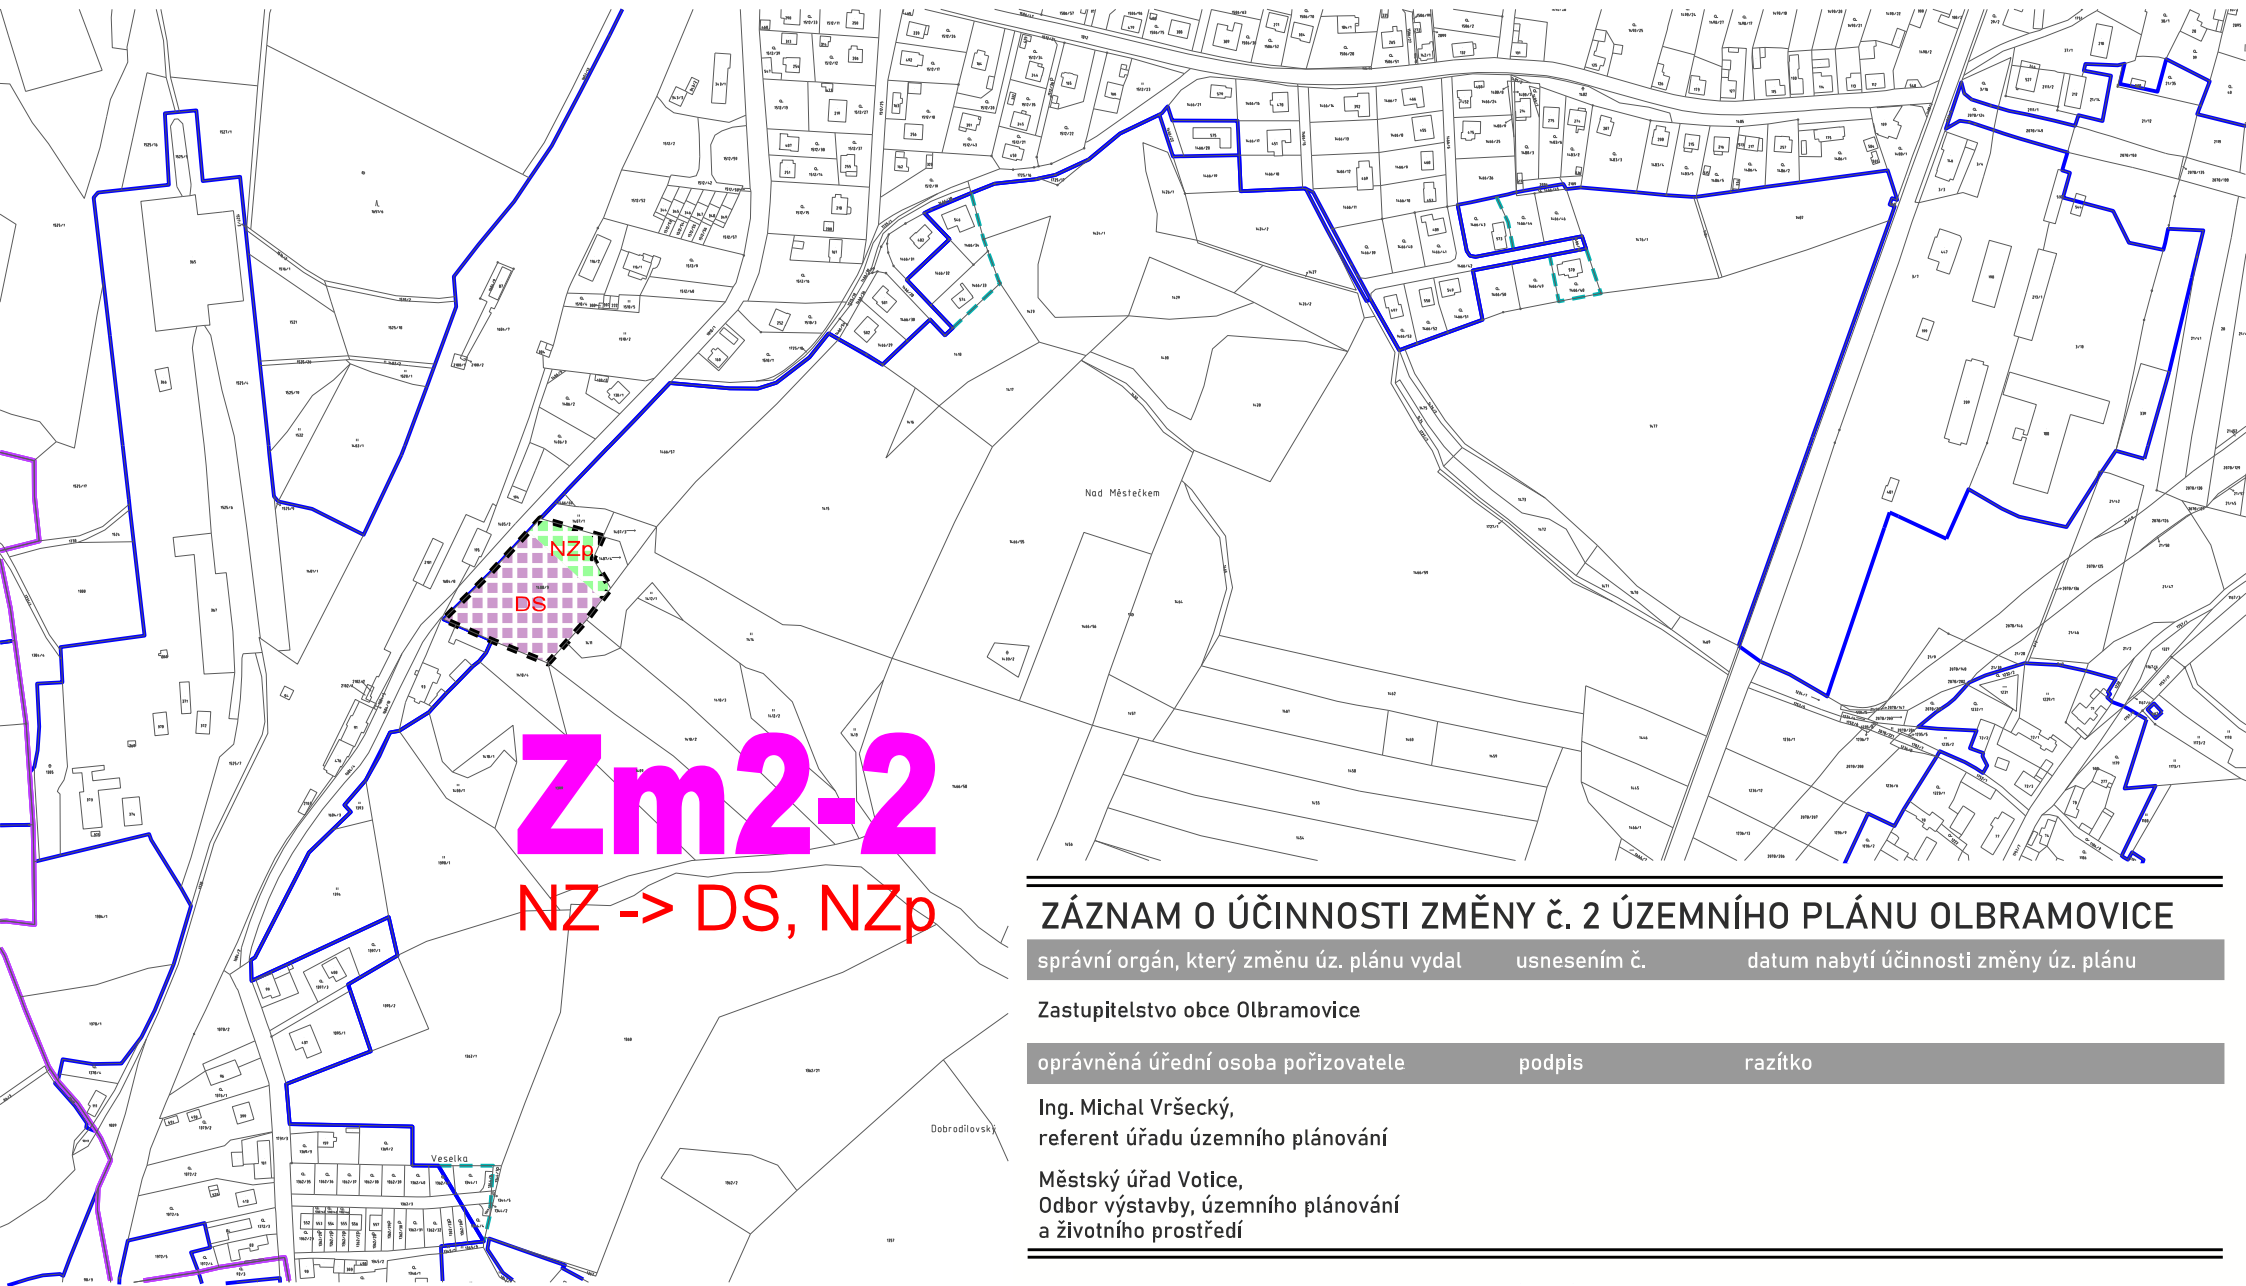

Zm2-2
 NZ -> DS, NZp

ZÁZNAM O ÚČINNOSTI ZMĚNY Č. 2 ÚZEMNÍHO PLÁNU OLBRAMOVICE

správní orgán, který změnu úz. plánu vydal

usnesením č.

datum nabytí účinnosti změny úz. plánu

Zastupitelstvo obce Olbramovice

oprávněná úřední osoba pořizovatele


podpis

razítko

Ing. Michal Vršecký,
 referent úřadu územního plánování

Městský úřad Votice,
 Odbor výstavby, územního plánování
 a životního prostředí


LEGENDA:

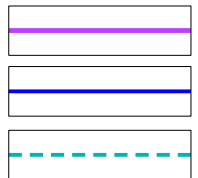


HRANICE
 KAT. ÚZEMÍ

ZASTAVĚNÉ
 ÚZEMÍ

ZMĚNA
 ZAST. ÚZEMÍ

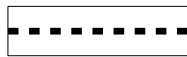

ZASTAVITELNÁ PLOCHA ZMĚNY Č. 2

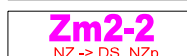


OZNAČENÍ PLOCHY ZMĚNY



NZp - PLOCHY ZEMĚDĚLSKÉ - TRVALÉ TRAVNÍ
 POROSTY, NÍZKÁ A ROZPTÝLENÁ ZELEN



DS - DOPRAVNÍ INFRASTRUKTURA
 - SILNIČNÍ

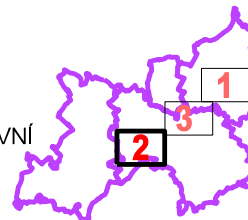

ZMĚNA Č. 2 ÚZEMNÍHO PLÁNU OLBRAMOVICE

2b - HLAVNÍ VÝKRES - VÝŘEZ 2

ING. ARCH. MILAN SALABA 02.2021 měř. 1 : 5 000