


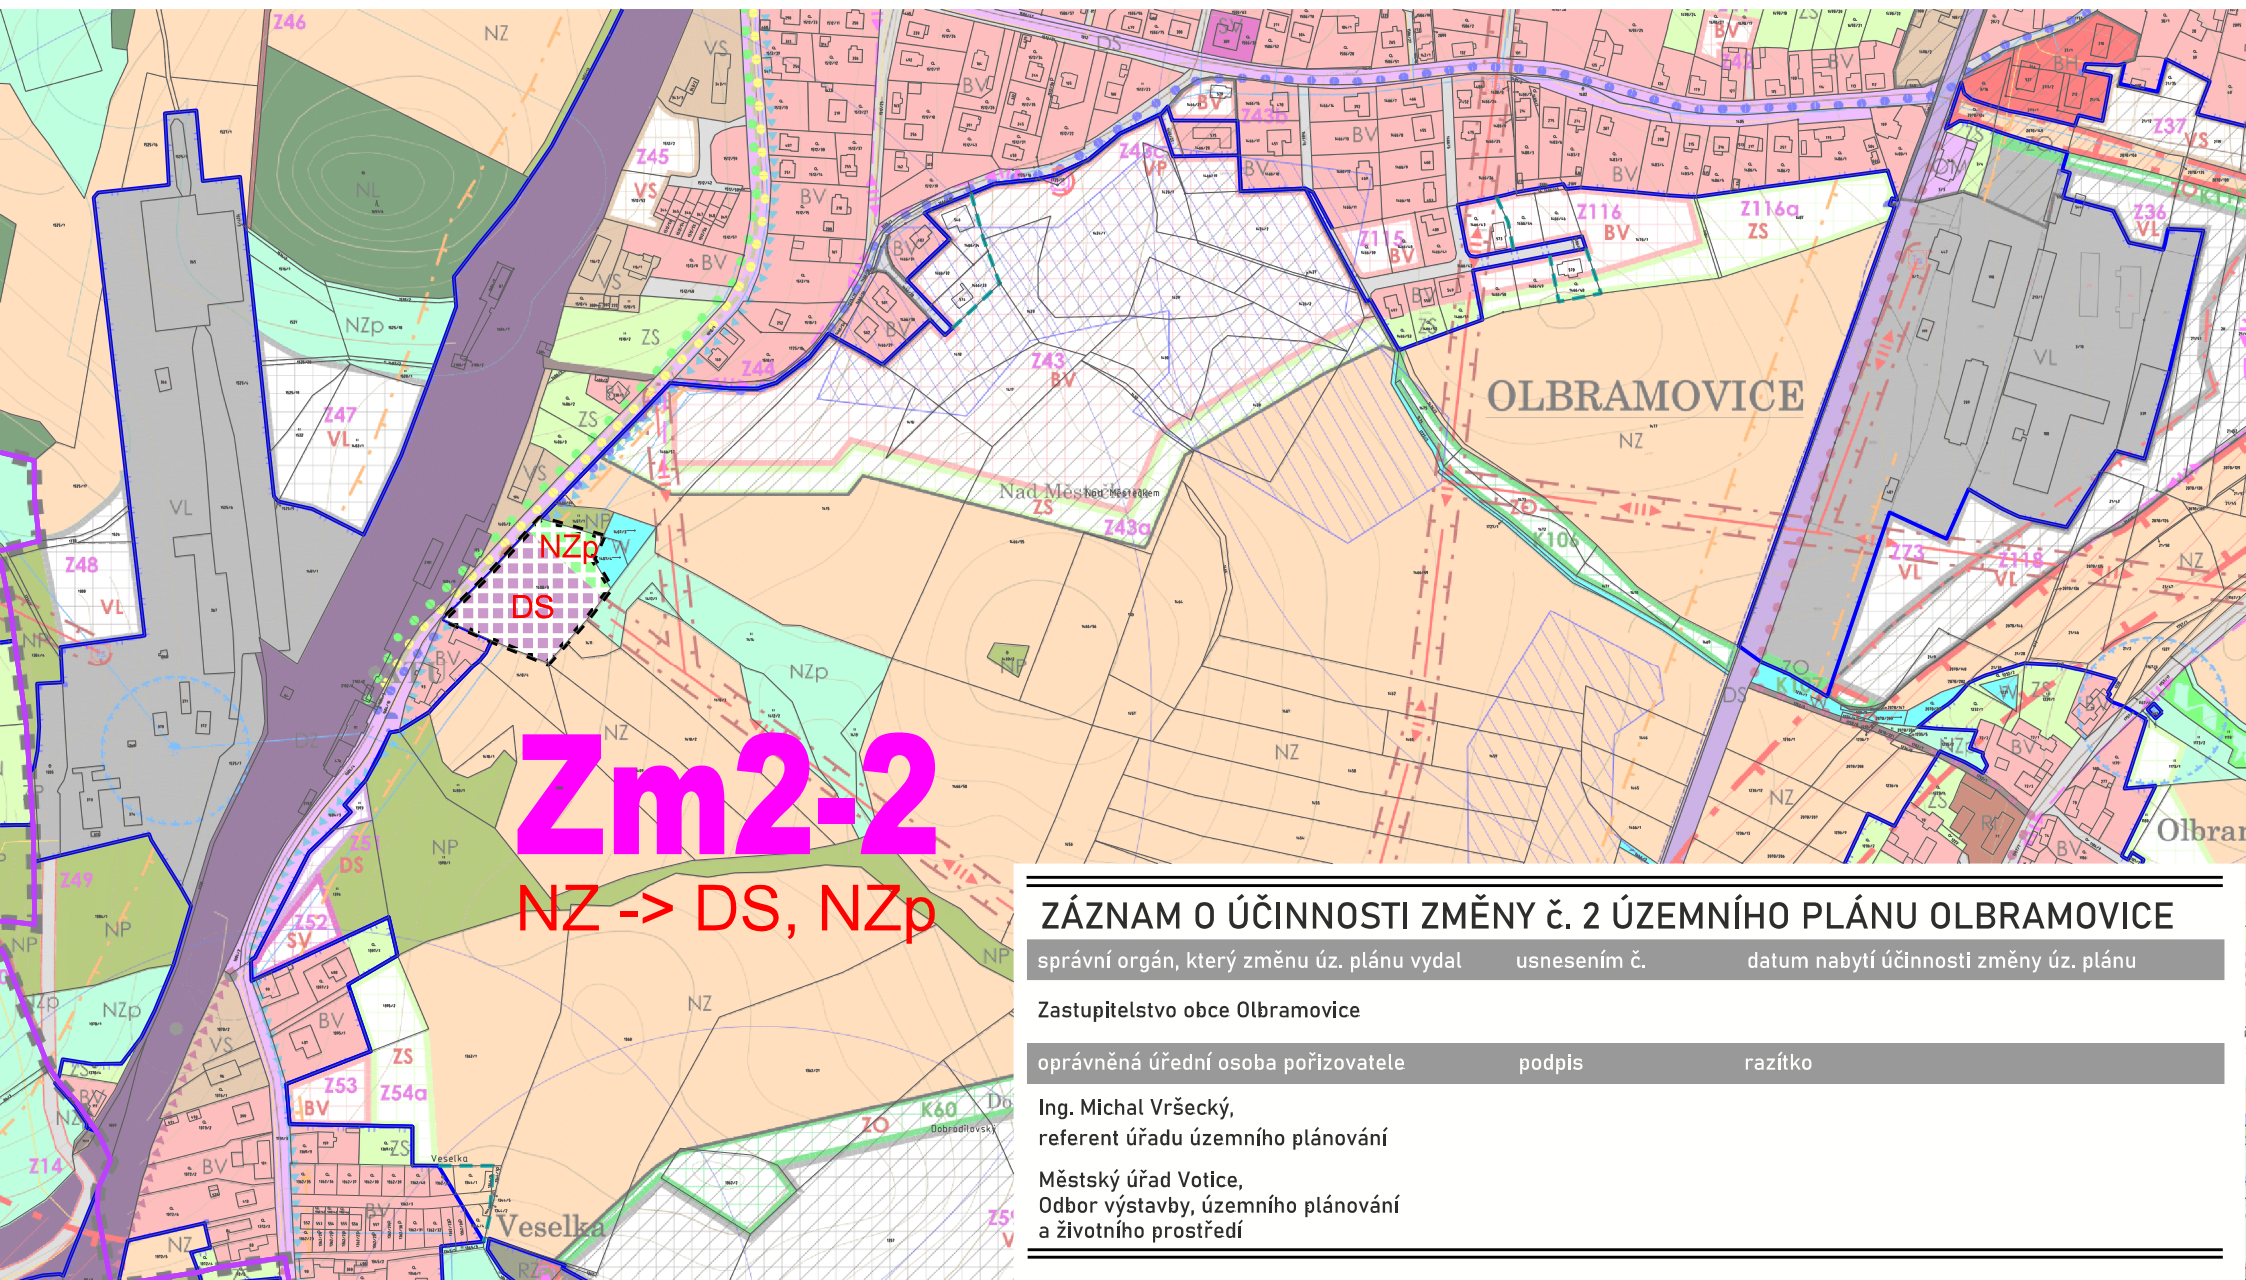

ZÁZNAM O ÚČINNOSTI ZMĚNY č. 2 ÚZEMNÍHO PLÁNU OLBRAMOVICE

správní orgán, který změnu úz. plánu vydal

usnesením č.

datum nabytí účinnosti změny úz. plánu

Zastupitelstvo obce Olbramovice

oprávněná úřední osoba pořizovatele

podpis

razítko


Ing. Michal Vršecký,
referent úřadu územního plánování

Městský úřad Votice,
Odbor výstavby, územního plánování
a životního prostředí

LEGENDA:



ZASTAVITELNÁ PLOCHA ZMĚNY č. 2

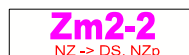

OZNAČENÍ PLOCHY ZMĚNY



NZp - PLOCHY ZEMĚDĚLSKÉ - TRVALÉ TRAVNÍ
POROSTY, NÍZKÁ A ROZPTÝLENÁ ZELEN'



DS - DOPRAVNÍ INFRASTRUKTURA
- SILNIČNÍ

OZNAČENÍ VÝŘEZU
V RÁMCI ŘEŠENÉHO ÚZEMÍ
OBCE OLBRAMOVICE



PODKLAD: KOORDINAČNÍ VÝKRES
PLATNÉHO ÚP V POTLAČENÉ BAREVNOSTI

ZMĚNA č. 2 ÚZEMNÍHO PLÁNU OLBRAMOVICE

O1b - KOORDINAČNÍ VÝKRES - VÝŘEZ 2

ING. ARCH. MILAN SALABA 02.2021 měř. 1 : 5 000