

ZÁZNAM O ÚČINNOSTI ZMĚNY č. 2 ÚZEMNÍHO PLÁNU OLBRAMOVICE

správní orgán, který změnu úz. plánu vydal

usnesením č.

datum nabytí účinnosti změny úz. plánu

Zastupitelstvo obce Olbramovice

oprávněná úřední osoba pořizovatele

podpis


razítko

Ing. Michal Vršecký,
referent úřadu územního plánování

Městský úřad Votice,
Odbor výstavby, územního plánování
a životního prostředí

Zm2-3


ZS -> BV

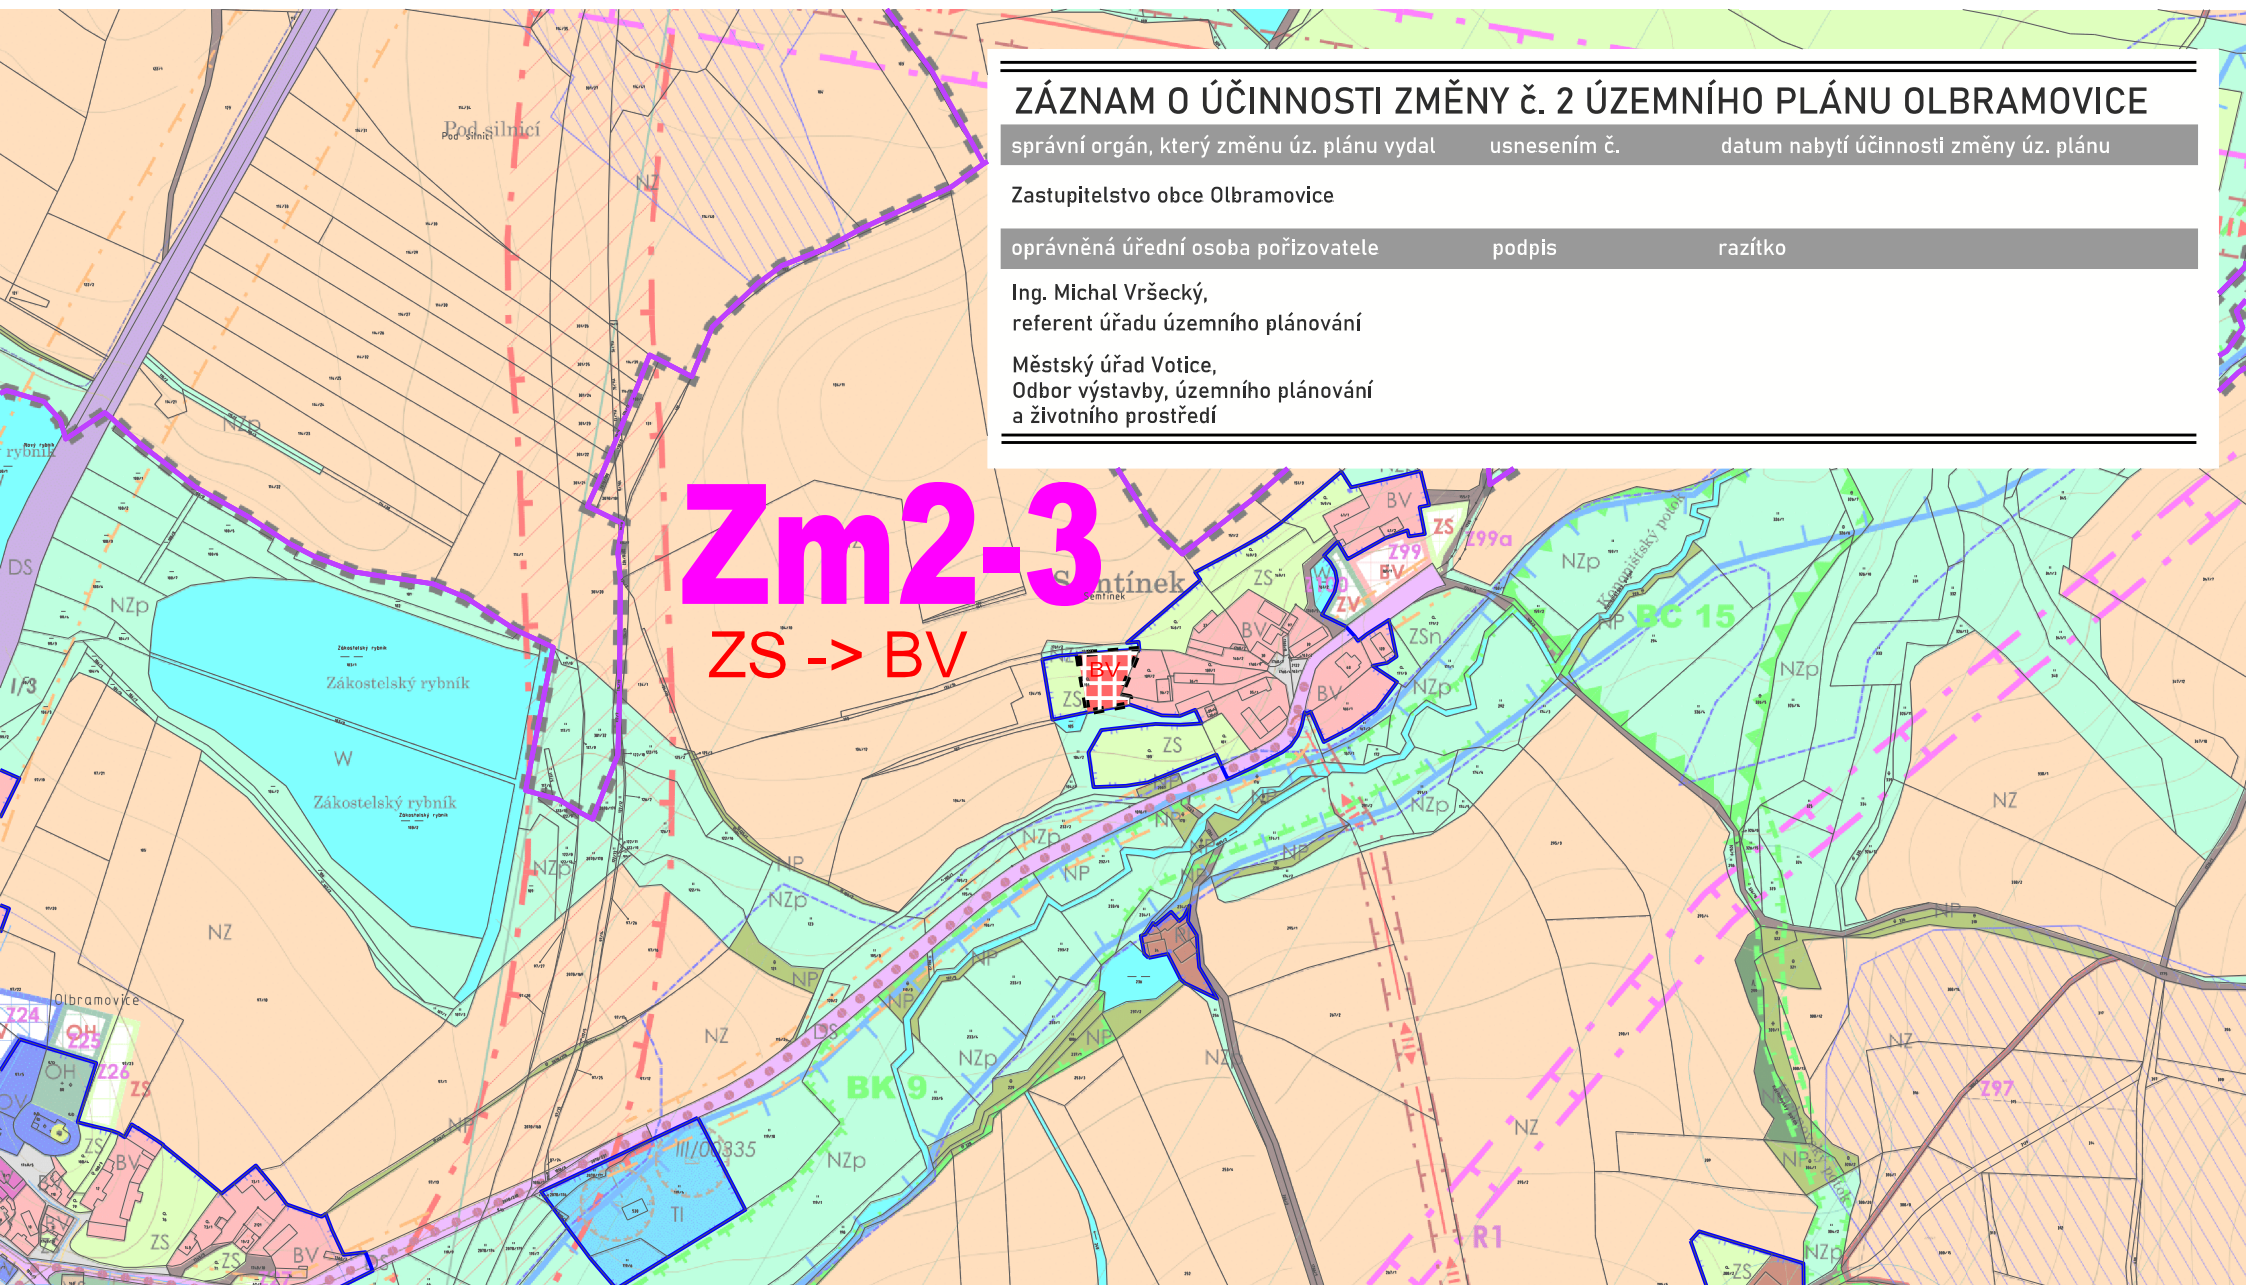

LEGENDA:



ZASTAVITELNÁ PLOCHA ZMĚNY č. 2

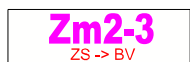

OZNAČENÍ PLOCHY ZMĚNY



BV - BYDLENÍ V RODINNÝCH DOMECH
- VENKOVSKÉ

OZNAČENÍ VÝŘEZU
V RÁMCI ŘEŠENÉHO ÚZEMÍ
OBCE OLBRAMOVICE



PODKLAD: KOORDINAČNÍ VÝKRES
PLATNÉHO ÚP V POTLAČENÉ BAREVNOSTI

ZMĚNA č. 2 ÚZEMNÍHO PLÁNU OLBRAMOVICE

O1c - KOORDINAČNÍ VÝKRES - VÝŘEZ 3

ING. ARCH. MILAN SALABA 02.2021 měř. 1 : 5 000