Název akce:


I/3 Olbramovice - obchvat

Vypracoval: Quo s.r.o.

Datum: 9/2022

List č.: 1

Název výkresu: DIO -
Úplná uzavírka sil. č. III/1116 Olbramovice, staničení cca km 2,893
Úplná uzavírka sil. č. I/3 Olbramovice, staničení cca km 26,734

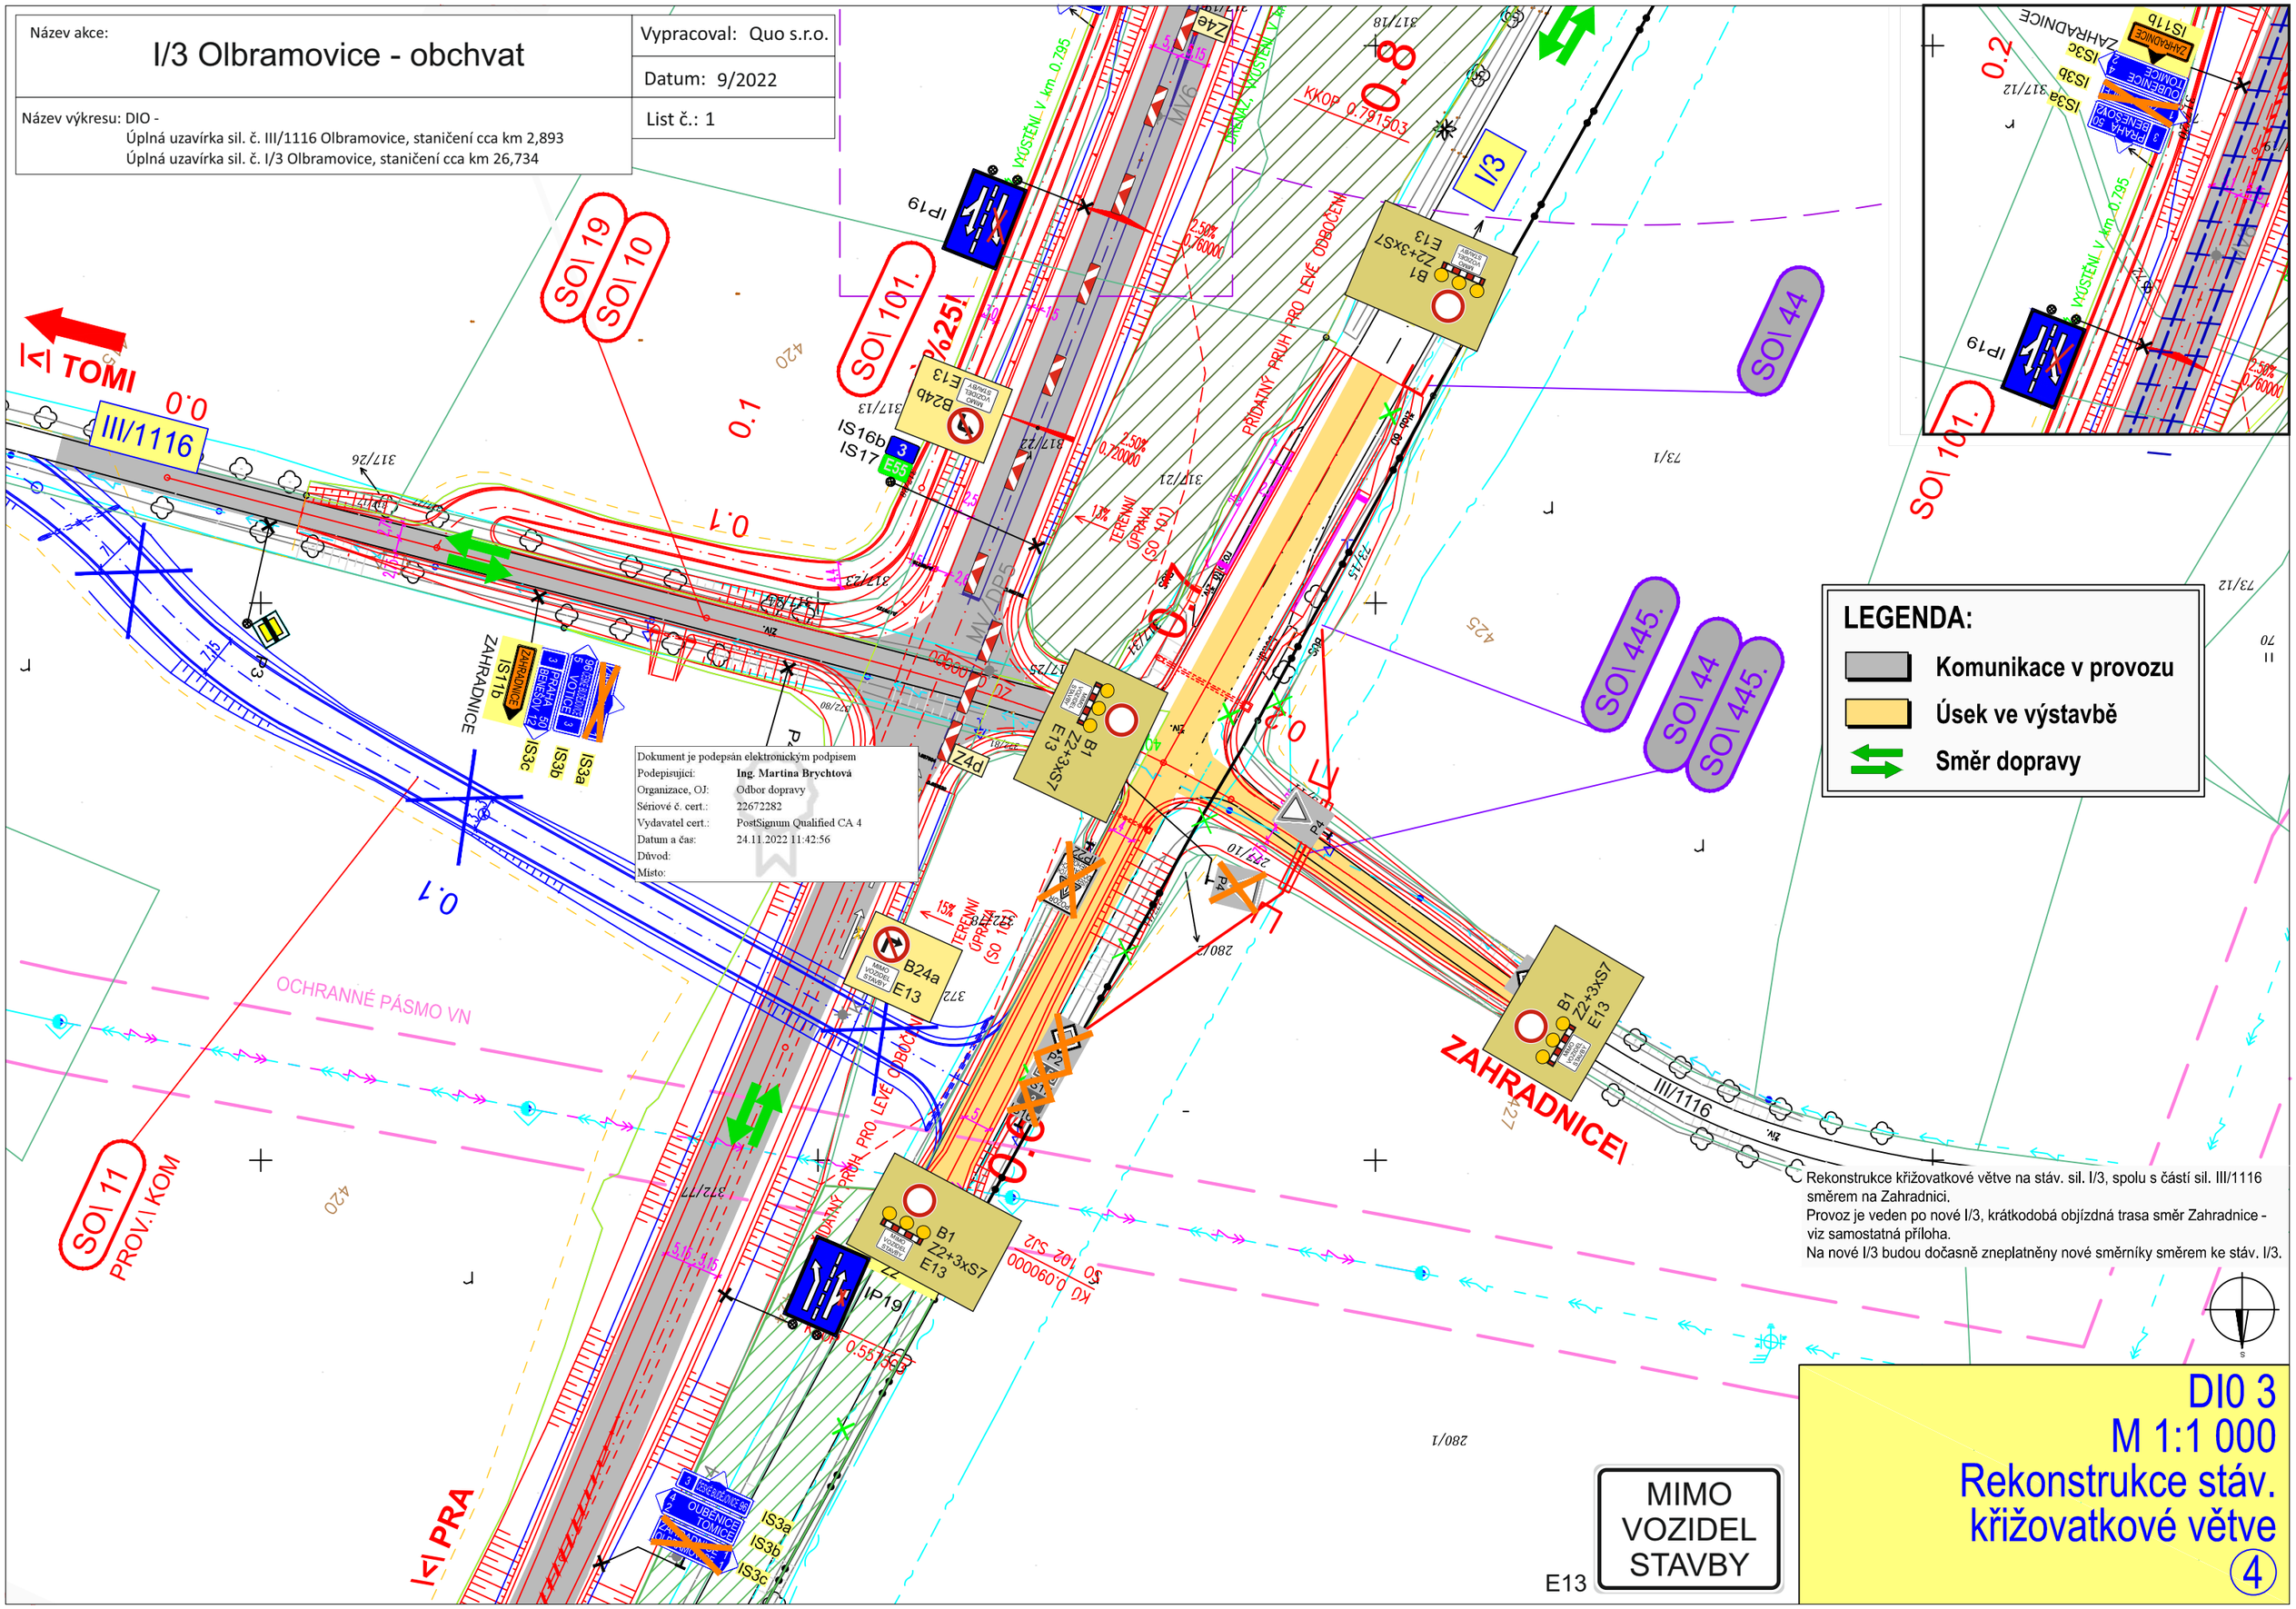


LEGENDA:

- Komunikace v provozu
- Úsek ve výstavbě
- Směr dopravy

Rekonstrukce křižovatkové větve na stáv. sil. I/3, spolu s částí sil. III/1116 směrem na Zahradnici.
Provoz je veden po nové I/3, krátkodobá objízdná trasa směr Zahradnice - viz samostatná příloha.
Na nové I/3 budou dočasně zneplatněny nové směrníky směrem ke stáv. I/3.

MIMO VOZIDEL STAVBY
E13

DIO 3
M 1:1 000
Rekonstrukce stáv. křižovatkové větve
④

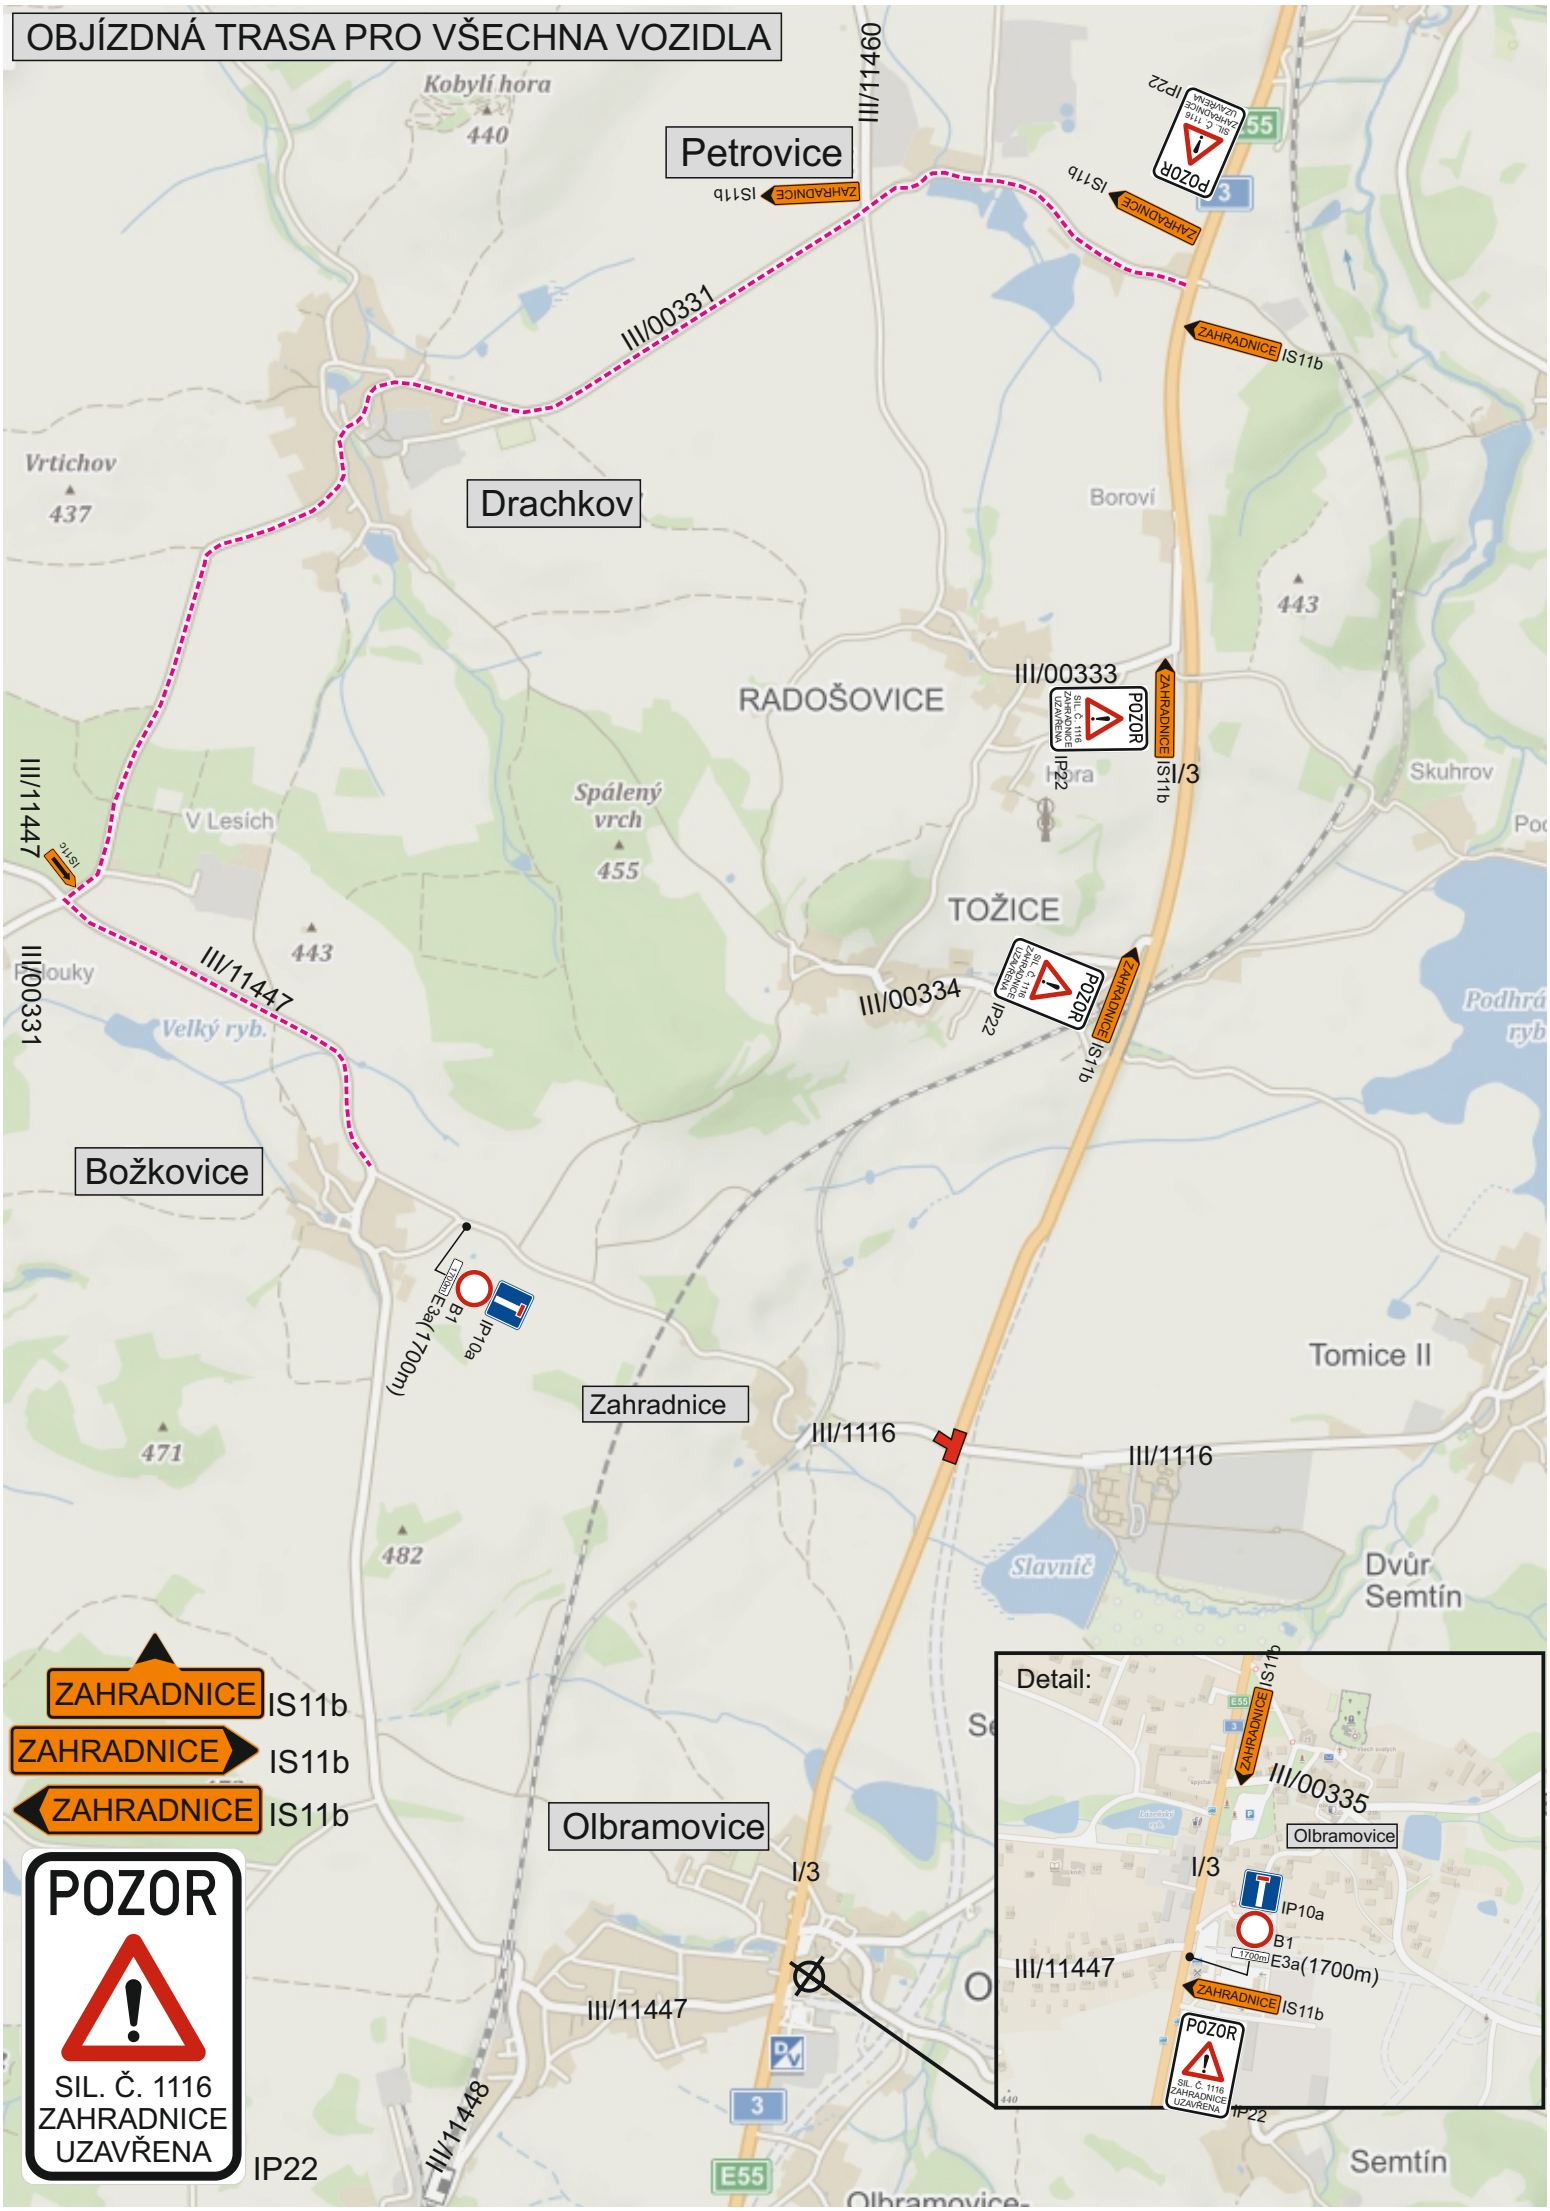
OBJÍZDNÁ TRASA PRO VŠECHNA VOZIDLA
Petrovice
Drachkov
RADOŠOVICE
TOŽICE
Božkovice
Zahradnice
Olbramovice
Tomice II
Dvůr Semtín
Semtín
III/11460
III/00331
III/11447
III/00333
III/00334
III/1116
I/3
E55
ZAHRADNICE IS11b
ZAHRADNICE IS11b
ZAHRADNICE IS11b
POZOR
SIL. Č. 1116 ZAHRADNICE UZAVŘENA
IP22
B1
E3a(1700m)
IP10a
Detail:
ZAHRADNICE IS11b
POZOR
SIL. Č. 1116 ZAHRADNICE UZAVŘENA
IP22