

Návrh schválil:

Zpracoval: **Simona Žďánská**
příprava staveb
mobil: 720 052 151
e-mail: simona.zdanska@udrzbasilnic.eu
http: www.udrzbasilnic.eu

Údržba silnic s.r.o.
Na Červeném Hrádku 294
264 01 Sedlčany

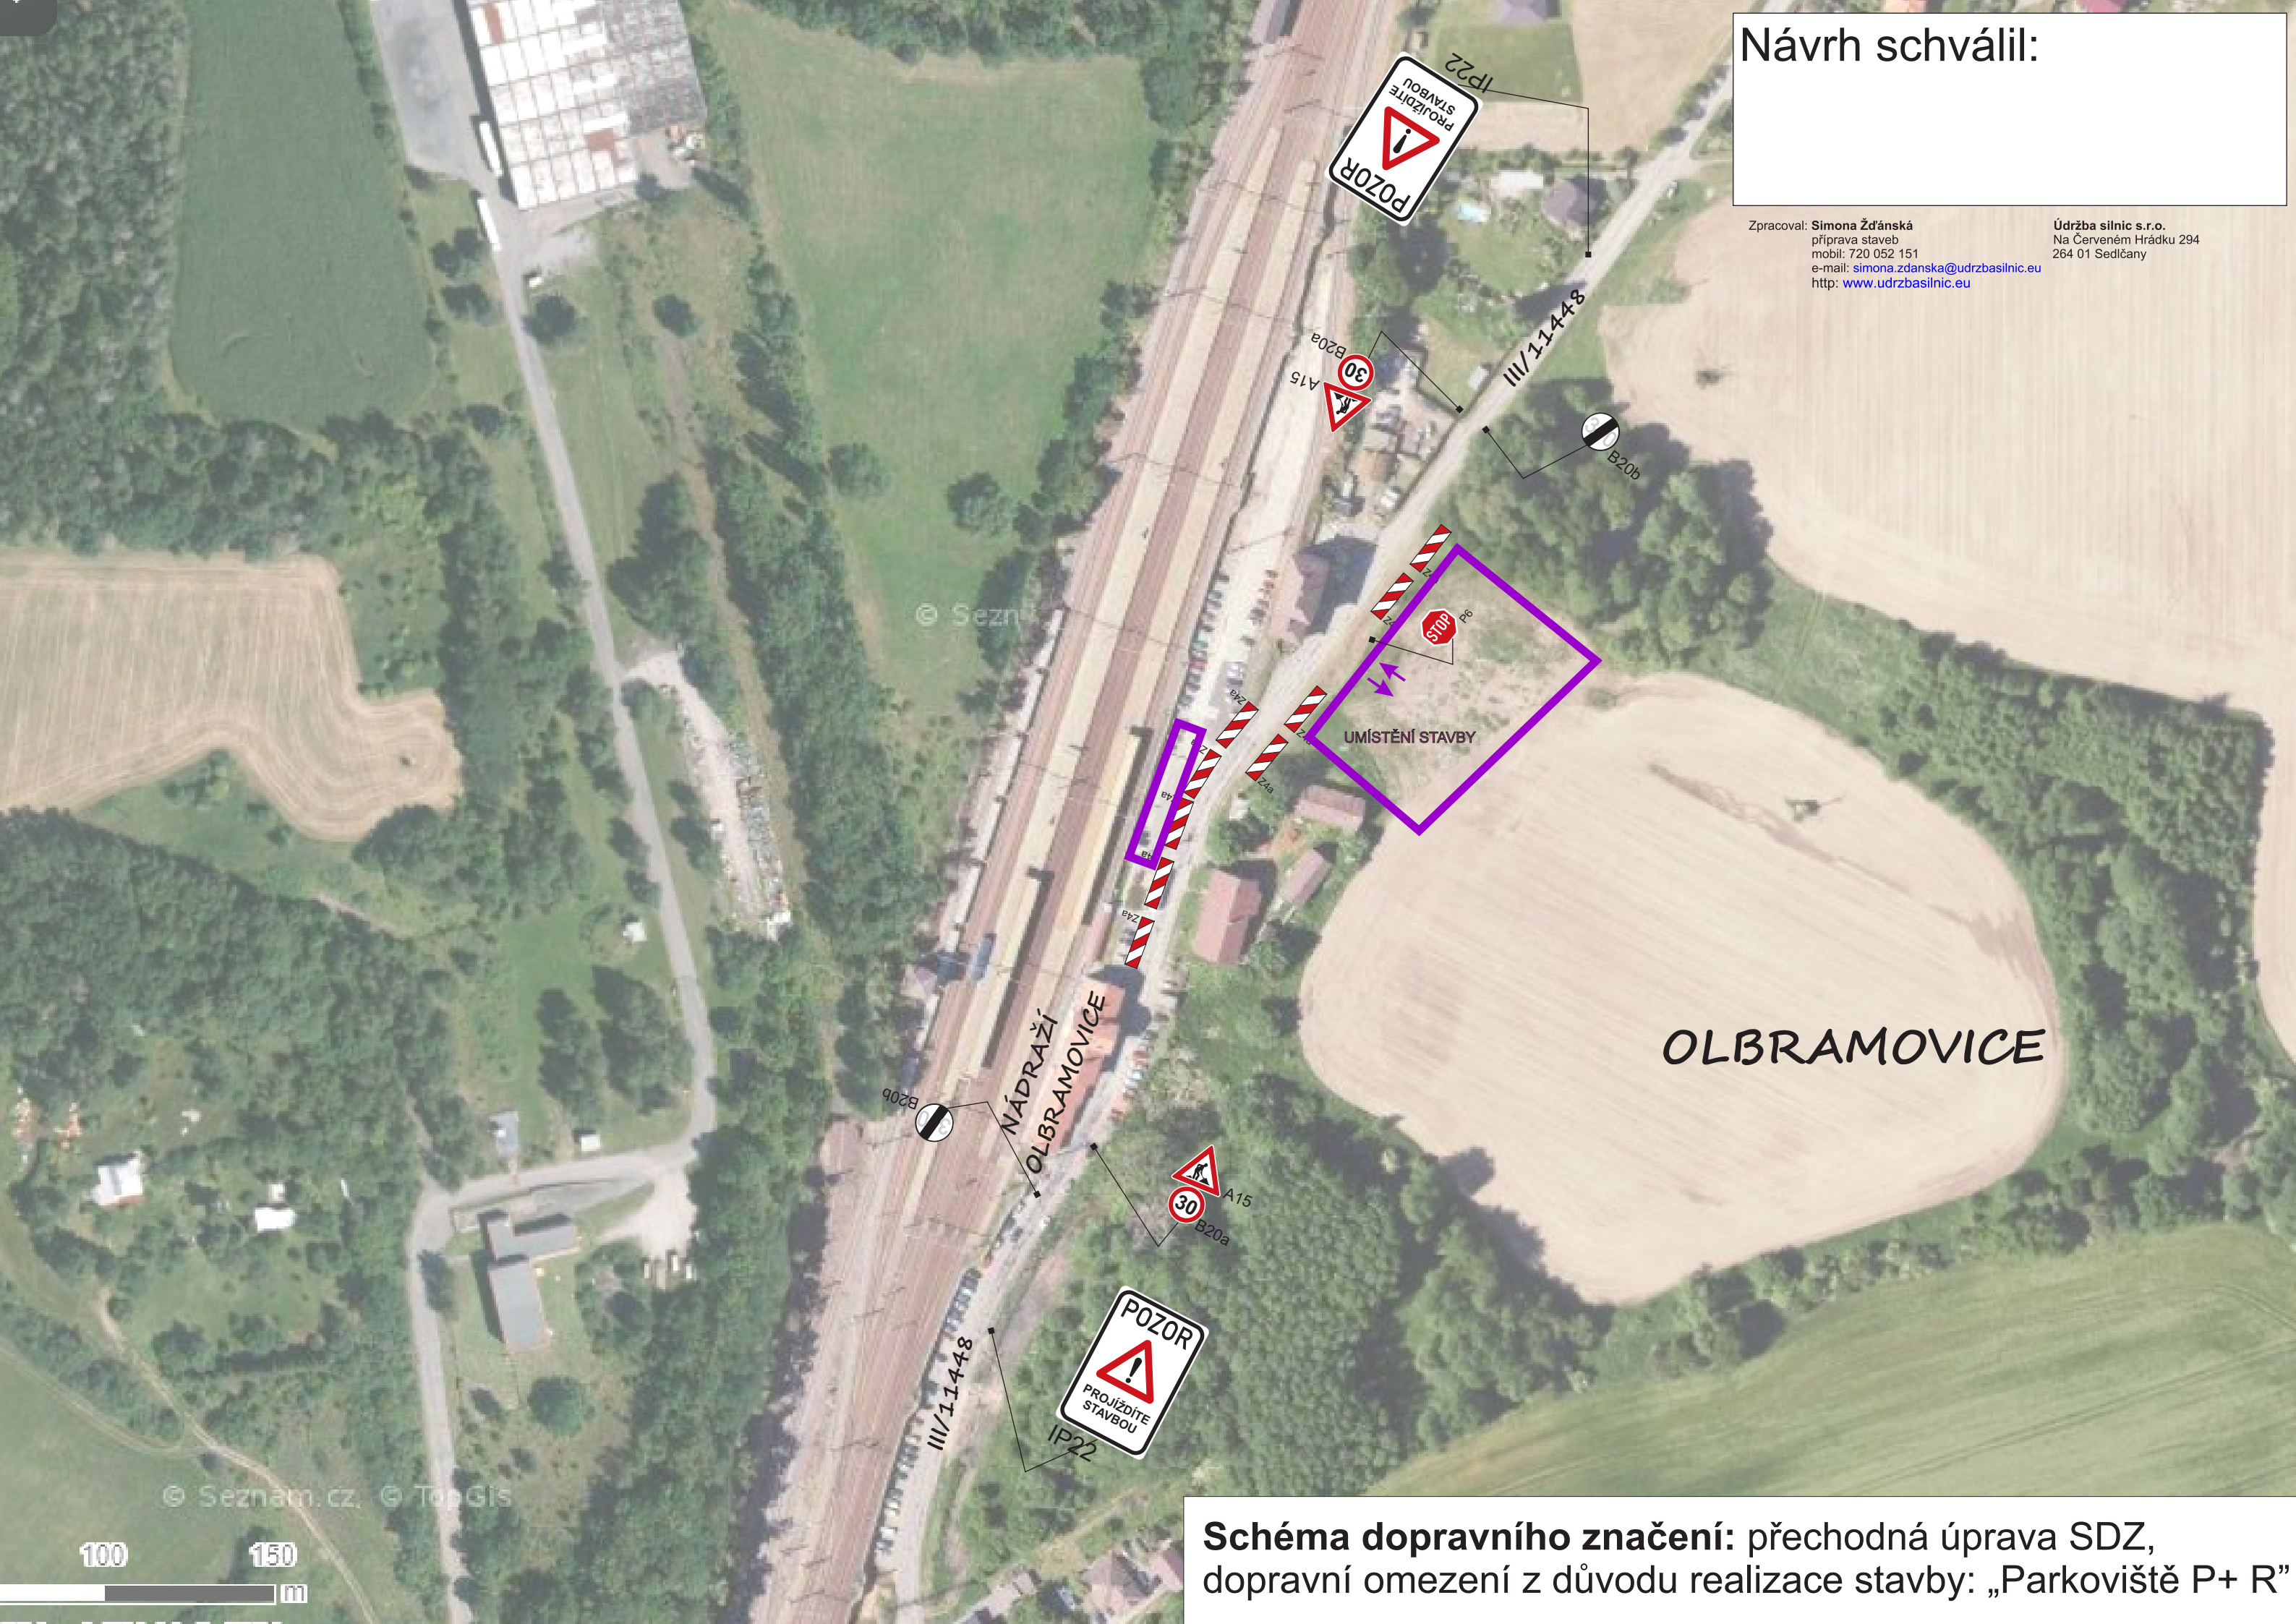


Schéma dopravního značení: přechodná úprava SDZ, dopravní omezení z důvodu realizace stavby: „Parkoviště P+ R”