


KOORDINAČNÍ SITUACE ČÁST 1 KM -0,070 - 1,700

MĚŘ. 1:1000



- LEGENDA VYPLNĚNÍ :**
- VOZOVKA - ASFALT, BETON
 - VOZOVKA - FŘEZOVÁNÍ
 - VOZOVKA - R-MAT
 - CHODNÍK
 - VÝKOPY
 - NÁSPYVY
 - TERÉNNÍ ÚPRAVY
- LEGENDA SÍTÍ:**
- VEDENÍ NN - NADZEMNÍ
 - VEDENÍ NN - PODZEMNÍ
 - VEDENÍ VN - NADZEMNÍ
 - VEDENÍ VN 400 kV
 - OCHR. PÁSMO NADZ. VEDENÍ VN, VVN
 - SÚEL. VEDENÍ, MTS
 - STL PLYNOVOD
 - VODOVOD
 - KANALIZACE
 - ZÁVLAHY
- LEGENDA:**
- NOVÝ STAV
 - STÁVAJÍCÍ STAV
 - HRANICE TRVALÉHO ZÁBORU
 - DLE PŘEDPOČTU DSP Z ROKU 2005
 - DOČASNÝ ZÁBOR NAD 1 ROK
 - DOČASNÝ ZÁBOR DO 1 ROKU
 - VEČNÉ BŘEMENO
 - HRANICE KATASTRU
 - HRANICE POZEMKŮ, PARC. Č. DLE KN
 - FLOCHY ZAŘÍZENÍ STAVENÍSTĚ
 - FLOCHY REKULTIVACE

SEZNAM STAVEBNÍCH OBJEKTŮ

- 101.1 Přeložka silnice I/3 km 0,0-3,420
- 101.2 Křižovatková větev A
- 101.3 Křižovatková větev B
- 101.4 Místní komunikace do Městečka
- 101.5 Chodníky
- 102 Přeložka silnice III/1116
- 103 Přeložka silnice III/00335
- 104.1 Přeložka silnice III/00336
- 104.2 Sjezd do Olbramovic
- 105 Polní cesta v KÚ vpravo
- 106.1 Polní cesta v KÚ vlevo
- 106.2 Polní cesta v km 0,7 - 0,8 vlevo
- 106.3 Polní cesta v km 1,400 - 2,050 vlevo
- 106.5 Polní cesta podél místní komunikace do Městečka
- 106.6 Polní cesta v km 2,930
- 110 Objížďka na sil. III/1116
- 190 Dopravní značení ve správě ŘSD
- 193 Dopravní značení ve jiných správách
- 201 Most na sil. III/00336 km 0,36965
- 202 Most přes Konopišský potok
- 203.1 Rámový most km 1,820
- 203.2 Rámový most km 2,210 (SÚS)
- 203.3.1 Rámový most km 2,210 (ŘSD)
- 203.4 Podchod v km 2,930
- 203.5 Rámový most v km 0,120 SO 106.1
- 301 Rekonstrukce meliorací
- 302 Úprava vodoteče
- 302.1 km 0,965 - Přítok do Slavnice
- 302.2 km 1,821 - Odtok od Zákoletického rybníka
- 302.3 km 2,210 - levostranný přítok do Konopišského potoka od Olbramovic
- 302.4 km 2,920 - levostranný přítok do Konopišského potoka od Městečka
- 302.5 km 3,097 - levostranný přítok do Konopišského potoka od Městečka
- 302.6 km 0,119 (SO 106) - levostranný přítok do Konopišského potoka - Veselka
- 302.7 km 0,484 (SO 104) - Konopišský potok
- 303 Děšťová kanalizace km 2,2 - 2,9
- 304 Přel. vodovodu ZD
- 304.1 km 2,471 (SO 101.1)
- 304.2 km 0,057 (SO 101.4)
- 304.3 km 0,120 (SO 101.2)
- 304.4 km 0,060 (SO 101.4)
- 304.5 km 2,700 (SO 101.1)
- 304.6 km 2,070 (SO 101.1)
- 304.7 km 2,440 (SO 101.1)
- 304.8 Výtah v km 2,800 (SO 101.1)
- 401 Vedení VVN 400 kV Hradec-Mirovka, km 1,230 - INVESTICE ČEPS *
- 411 Přípojka VVN 22 kV - Semtín km 2,750 *
- 421 Venk. vedení NN - TS Zahradnice-Tomice km 0,7 *
- 422 Venk. vedení NN - TS Olbramovice km 2,4 - 2,6 *
- 423.1 Kabely NN - vodárna km 2,5 *
- 423.2 Přípojka NN - ČOV km 2,1 *
- 423.3 Ochrana kabelu nn STE, a.s. - km 0,08 SO 104.1 *
- 441 Telefonní vedení Městečko přel. km 2,930 *
- 442.1 Telefonní vedení Semtín přel. km 2,4 *
- 442.2 Ochrana kab. ČESKÉHO TELECOMU a.s. km 0,000-0,350 SO 104.1 *
- 442.3 Ochrana kab. ČESKÉHO TELECOMU a.s. km 0,427 - 0,762 SO 104.1 *
- 443 Ochrana vedení Semtín km 2,080 *
- 445.1 Ochrana kab. ČESKÉHO TELECOMU, a.s. - SO 105 *
- 445.2 Přeložka DOK ČESKÉHO TELECOMU, a.s. - SO 102 *
- 446 Demontáž DK ČESKÉHO TELECOMU, a.s. - km 0,000 - 0,800 *
- 701 Protihluková stěna vpravo
- 702 Protihluková stěna vlevo
- 801 Rekultivace silnice I/3
- 802 Rekultivace silnice III/00336
- 803 Rekultivace náklady
- 804 Rekultivace ploch ZS a dočasných záborů
- 805 Vegetační úpravy
- 901 Příprava území
- 902 Úprava stávajících vozovek před zahájením stavby
- 903 Úprava vozovek po ukončení stavby

POZNÁMKA: * STAVEBNÍ OBJEKT NENÍ PŘEDMĚTEM STAVEBNÍHO ŘÍZENÍ

ČÁST B

REDITELSTVÍ SILNIC A DÁLNIC ČR

Souřadnicový systém: S-JTSK, Věškový systém: Bpv

Ředitelství silnic a dálnic ČR
 Závod Praha
 Na Přípravě 56
 145 05 Praha 4

Město: Praha 4 Území: Praha 4 Území: Praha 4 Území: Praha 4	Území: Praha 4 Území: Praha 4 Území: Praha 4 Území: Praha 4	Území: Praha 4 Území: Praha 4 Území: Praha 4 Území: Praha 4	Území: Praha 4 Území: Praha 4 Území: Praha 4 Území: Praha 4
--	--	--	--

Město: Olbramovice Území: Olbramovice Území: Olbramovice Území: Olbramovice	Území: Olbramovice Území: Olbramovice Území: Olbramovice Území: Olbramovice	Území: Olbramovice Území: Olbramovice Území: Olbramovice Území: Olbramovice	Území: Olbramovice Území: Olbramovice Území: Olbramovice Území: Olbramovice
--	--	--	--

KOORDINAČNÍ SITUACE km -0,070 - 1,700