


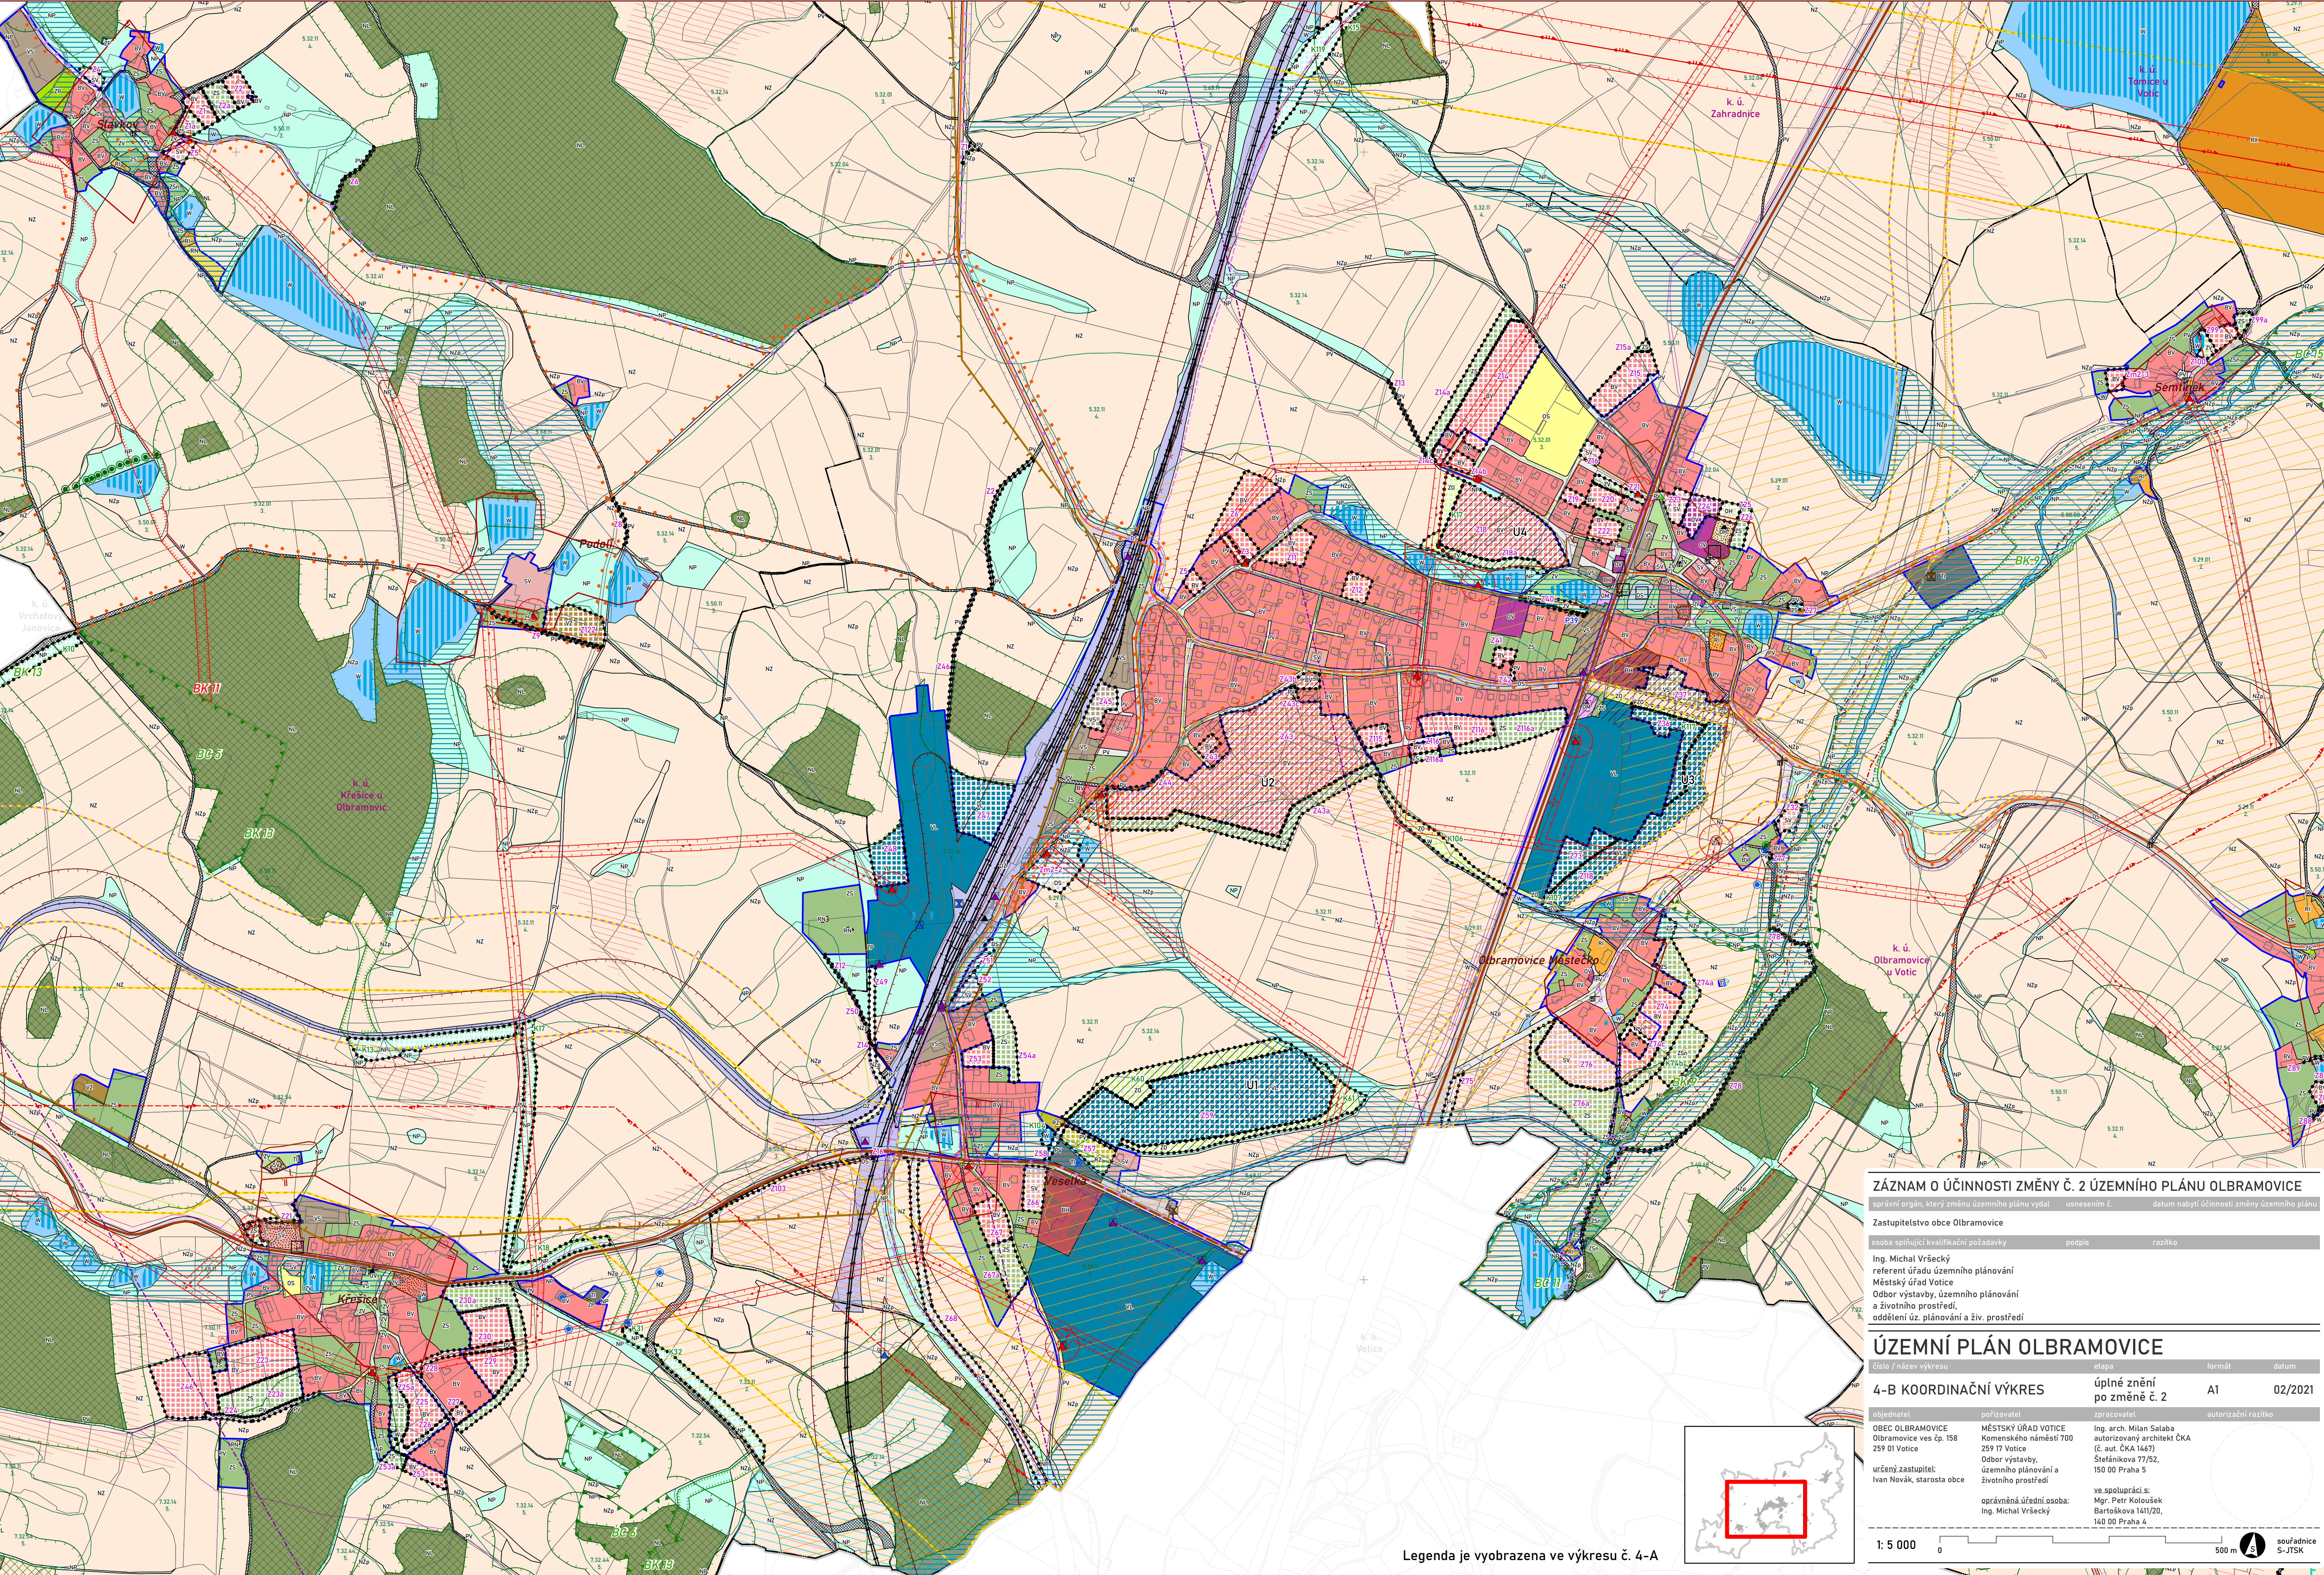

ZÁZNAM O ÚČINNOSTI ZMĚNY Č. 2 ÚZEMNÍHO PLÁNU OLBRAMOVICE

správní orgán, který změnu územního plánu vydal usnesením č. datum nabytí účinnosti změny územního plánu

Zastupitelstvo obce Olbramovice

osoba splňující kvalifikační požadavky podpis razítko

Ing. Michal Vršecký
referent úřadu územního plánování
Městský úřad Votice
Odbor výstavby, územního plánování
a životního prostředí,
oddělení úz. plánování a živ. prostředí

ÚZEMNÍ PLÁN OLBRAMOVICE

číslo / název výkresu etapa formát datum

4-B KOORDINAČNÍ VÝKRES úplné znění po změně č. 2 A1 02/2021

objednatel zpracovatel autorizující razítko

OBEC OLBRAMOVICE
Olbramovice ves čp. 158
259 01 Votice
určený zastupitel:
Ivan Novák, starosta obce

MĚSTSKÝ ÚŘAD VOTICE
Komenského náměstí 700
259 17 Votice
Odbor výstavby,
územního plánování a
životního prostředí
oprávněná úřední osoba:
Ing. Michal Vršecký

Ing. arch. Milan Salaba
autORIZOVANÝ ARCHITEKT ČKA
(č. aut. ČKA 1467)
Štefáníkova 77/52,
150 00 Praha 5
ve spolupráci s:
Mgr. Petr Koloušek
Bartošikova 141/20,
140 00 Praha 4

1: 5 000 0 500 m

sofádnice S-JTSK

Legenda je vyobrazena ve výkresu č. 4-A

