
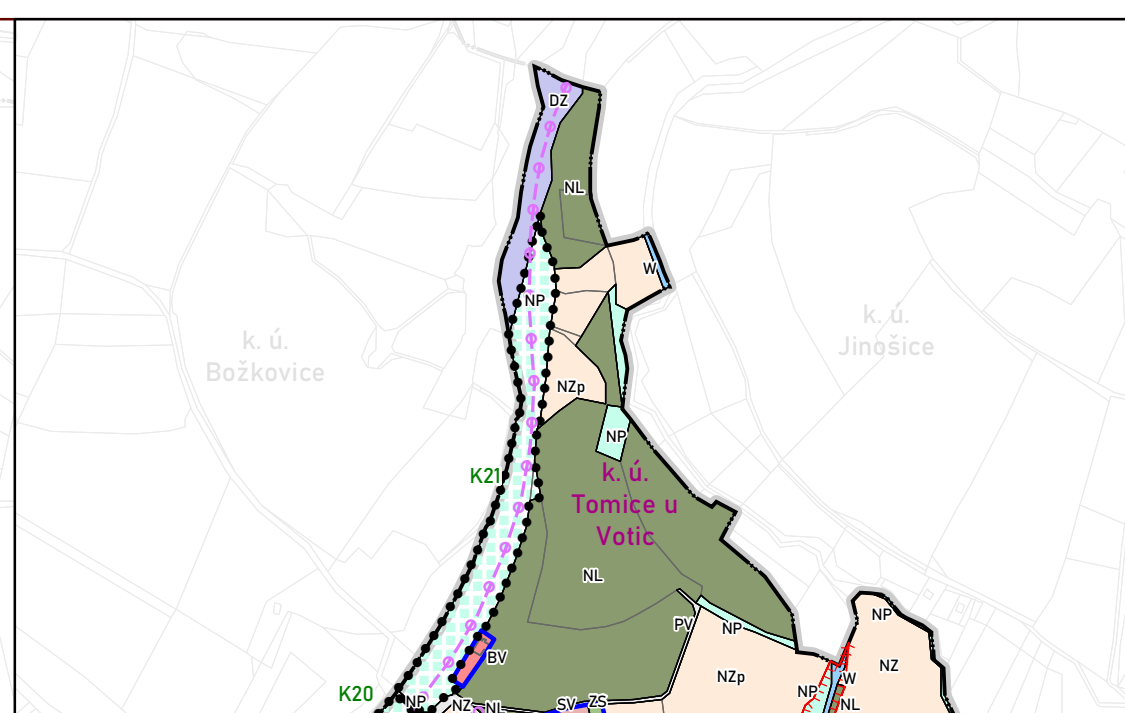


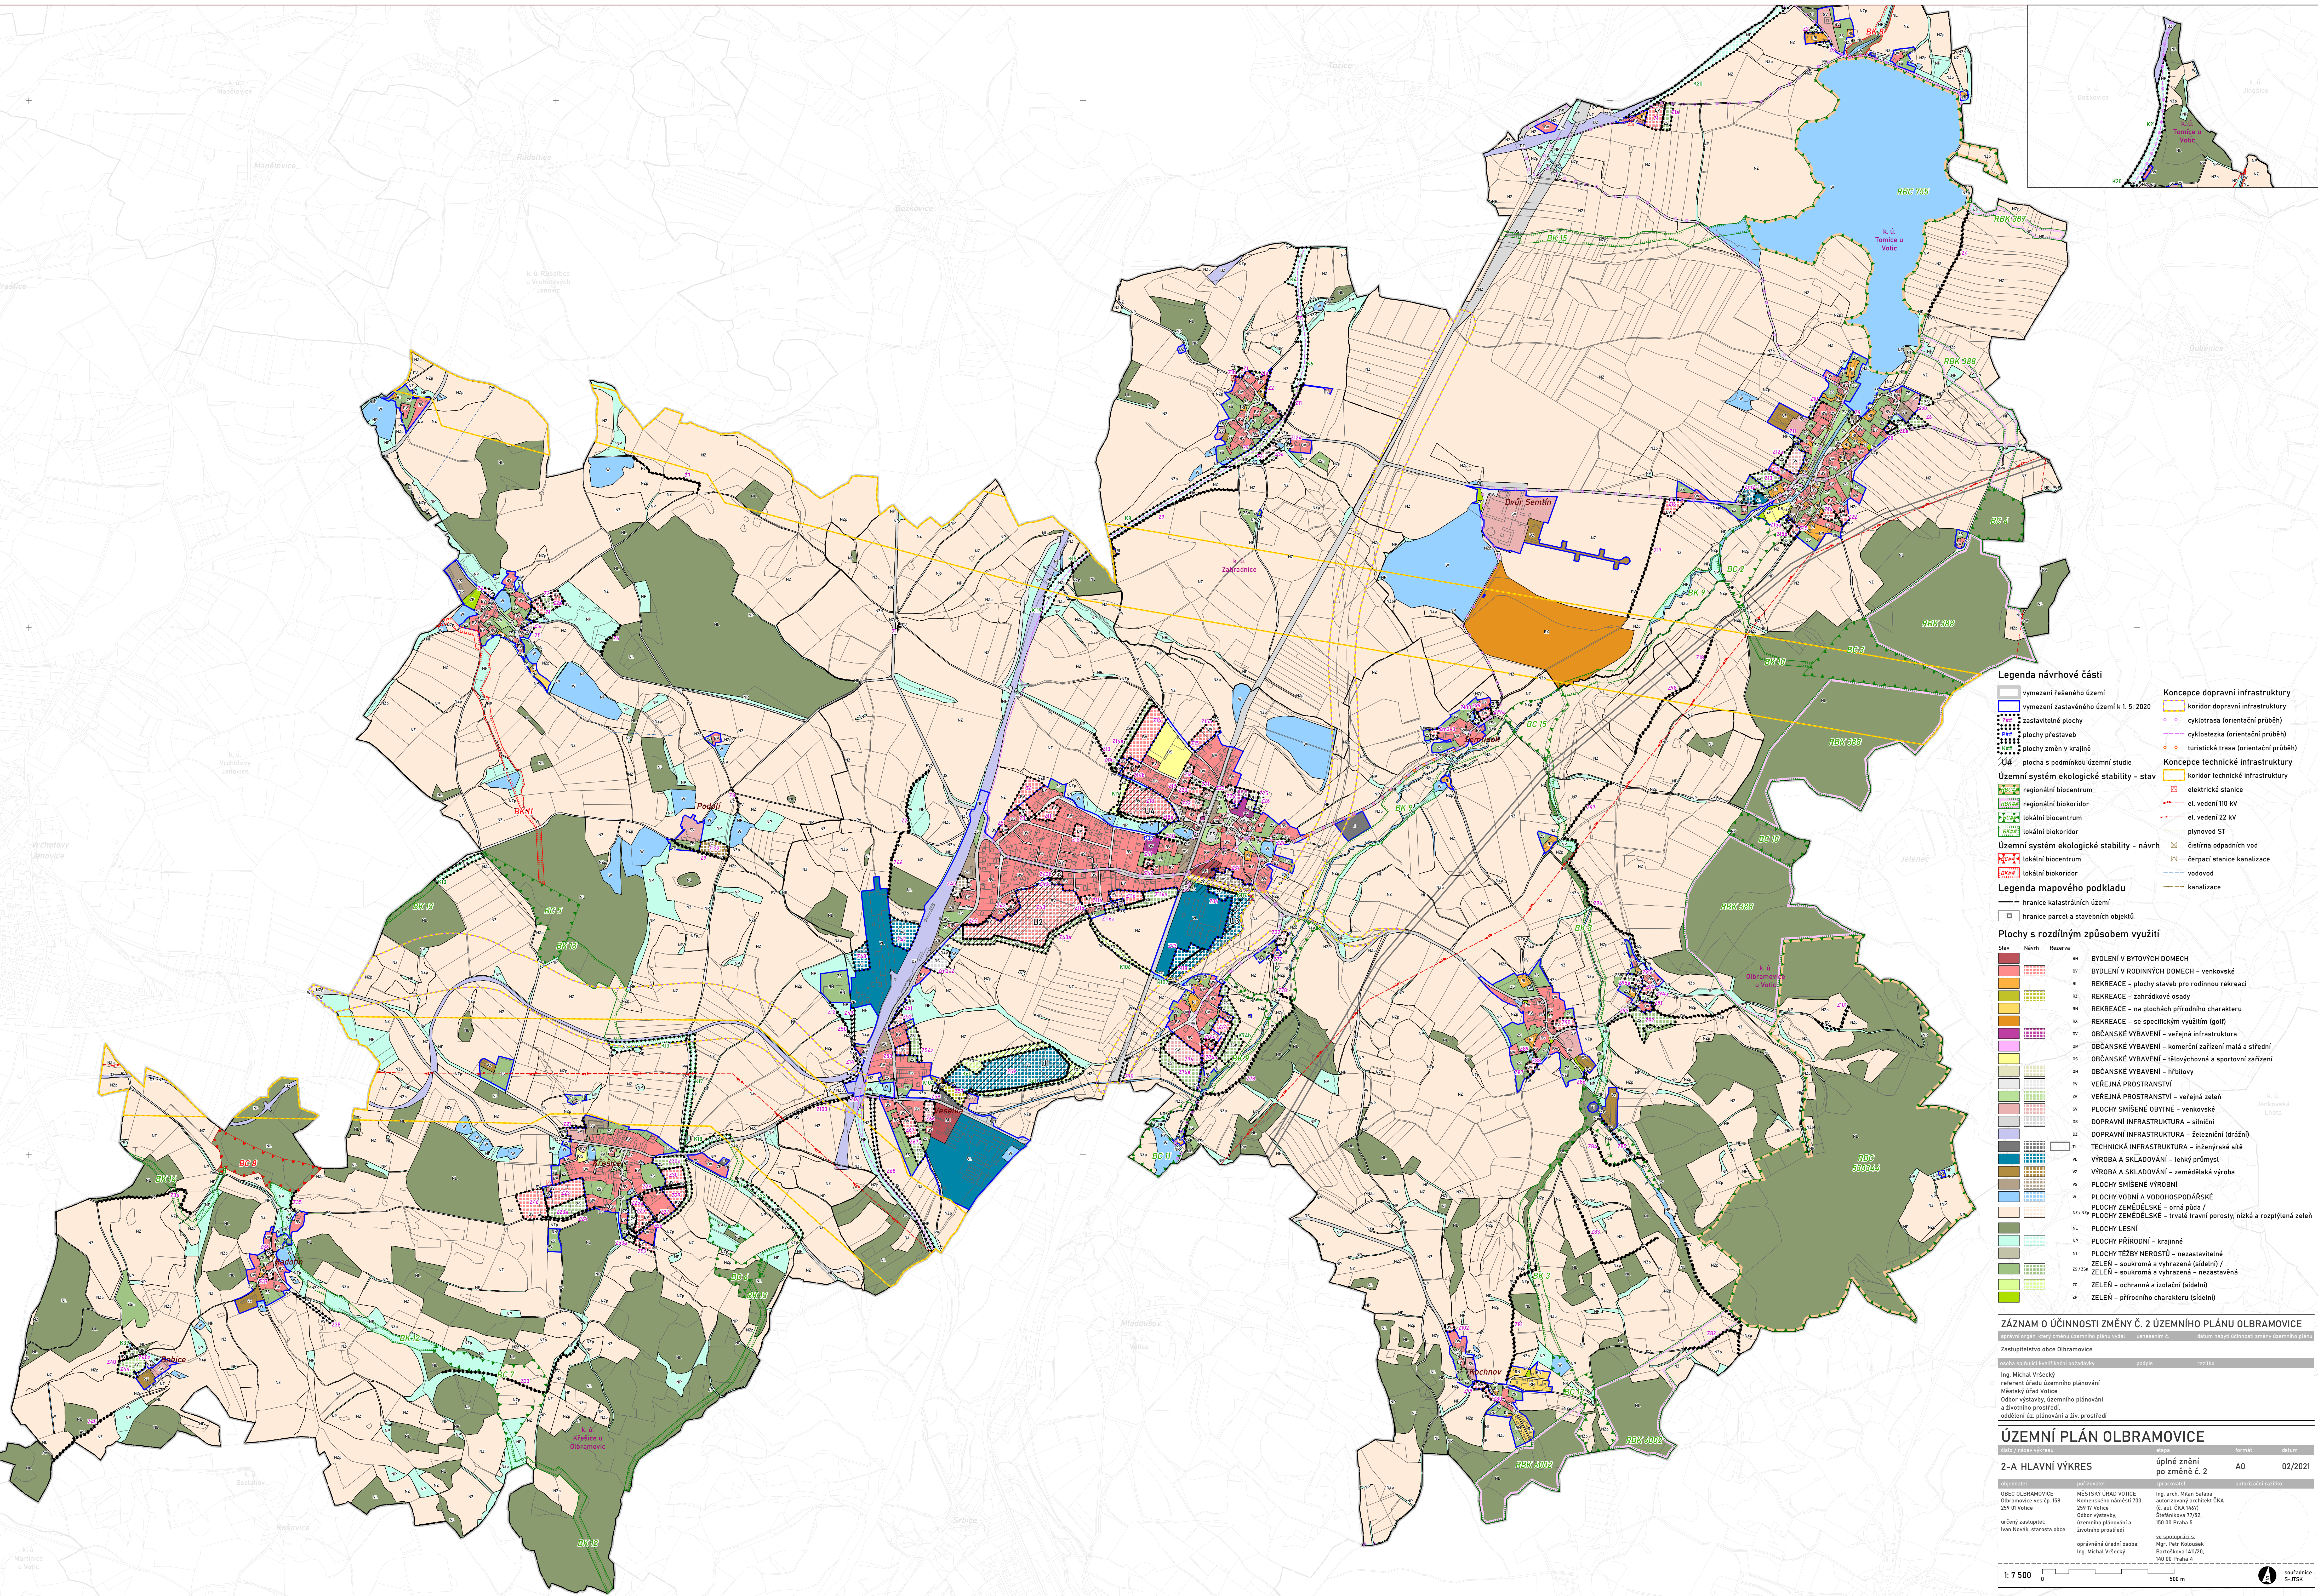

Legenda návrhové části

— vymezení řešeného území

— vymezení zastavěného území k 1.5.2020

• zastavitelné plochy

• plochy přestavb

• plochy změn v krajině

• plocha s podmínkou územní studie

regionální biocentrum

regionální biokoridor

lokální biocentrum

lokální biokoridor

Územní systém ekologické stability – návrh

lokální biocentrum

lokální biokoridor

Koncepce dopravní infrastruktury

koridor dopravní infrastruktury

cyklotrasa (orientační průběh)

cyklostezka (orientační průběh)

turistická trasa (orientační průběh)

Koncepce technické infrastruktury

koridor technické infrastruktury

elektrická stanice

el. vedení 110 kV

el. vedení 22 kV

plynovod ST

čistírna odpadních vod

čerpací stanice kanalizace

vodovod

kanalizace

Legenda mapového podkladu

— hranice katastrálních území

□ hranice parcel a stavebních objektů

Plochy s rozdílným způsobem využití

SV	BYDLENÍ V BYTOVÝCH DOMECH
BV	BYDLENÍ V RODINNÝCH DOMECH – venkovské
RI	REKREACE – plochy staveb pro rodinnou rekreaci
RE	REKREACE – zahradkové osady
RI	REKREACE – na plochách přírodního charakteru
RI	REKREACE – se specifickým využitím (golf)
OV	OBČANSKÉ VYBAVENÍ – veřejná infrastruktura
OV	OBČANSKÉ VYBAVENÍ – komerční zařízení malá a střední
OV	OBČANSKÉ VYBAVENÍ – tělovýchovná a sportovní zařízení
OV	OBČANSKÉ VYBAVENÍ – hřbitovy
ZV	VEŘEJNÁ PROSTRANSTVÍ
ZV	VEŘEJNÁ PROSTRANSTVÍ – veřejná zeleň
SV	PLOCHY SMÍŠENÉ OBYTNÉ – venkovské
SV	DOPRAVNÍ INFRASTRUKTURA – silniční
SV	DOPRAVNÍ INFRASTRUKTURA – železniční (drážní)
SV	TECHNICKÁ INFRASTRUKTURA – inženýrské sítě
VL	VÝROBA A SKLADOVÁNÍ – lehký průmysl
VL	VÝROBA A SKLADOVÁNÍ – zemědělská výroba
VS	PLOCHY SMÍŠENÉ VÝROBNÍ
VS	PLOCHY VODNÍ A VODOHOSPODÁŘSKÉ
VS	PLOCHY ZEMĚDĚLSKÉ – orná půda /
VS	PLOCHY ZEMĚDĚLSKÉ – trvalé travní porosty, nížina a rozptýlená zeleň
VS	PLOCHY LESNÍ
VS	PLOCHY PŘÍRODNÍ – krajinné
VS	PLOCHY TĚŽBY NEROSTŮ – nezastavěné
VS	ZELEN – soukromá a vyhrazená (sídelní) /
VS	ZELEN – soukromá a vyhrazená – nezastavěná
VS	ZELEN – ochranná a izotační (sídelní)
VS	ZELEN – přírodního charakteru (sídelní)

ZÁZNAM O ÚČINNOSTI ZMĚNY Č. 2 ÚZEMNÍHO PLÁNU OLBRAMOVICE

oprávněný orgán, který změnu územního plánu vydal: zastupitelstvo obce Olbramovice

datum nabytí účinnosti změny územního plánu: 02/2021

Zastupitelstvo obce Olbramovice

veškerá sdělení kvalifikační požadavky: podpis: razítko:

Ing. Michal Vrábecký
referent úřadu územního plánování
Městský úřad Vodice
Odbor výstavby, územního plánování
a životního prostředí,
oddělení úz. plánování a živ. prostředí

ÚZEMNÍ PLÁN OLBRAMOVICE

část / číslo výkresu	etapa	formát	datum
2-A HLAVNÍ VÝKRES	úplné znění po změně č. 2	A0	02/2021

OBEC OLBRAMOVICE
Olbramovice ves čp. 158
259 01 Vodice
úřad zastupitelstva
Ivan Novák, starosta obce

MĚSTSKÝ ÚŘAD VODICE
Komenského náměstí 705
259 01 Vodice
Odbor výstavby,
územního plánování a
životního prostředí
Ing. Michal Vrábecký

Ing. arch. Milan Salaba
autorský a projektant ČKA
Úst. ČKA 146/1
Sedláčkova 77/52,
150 00 Praha 5
ve spolupráci s:
Mgr. Petr Kolář
Bartošova 145/20,
140 00 Praha 4

sofistikace
S-7704

1: 7 500

0 500 m