


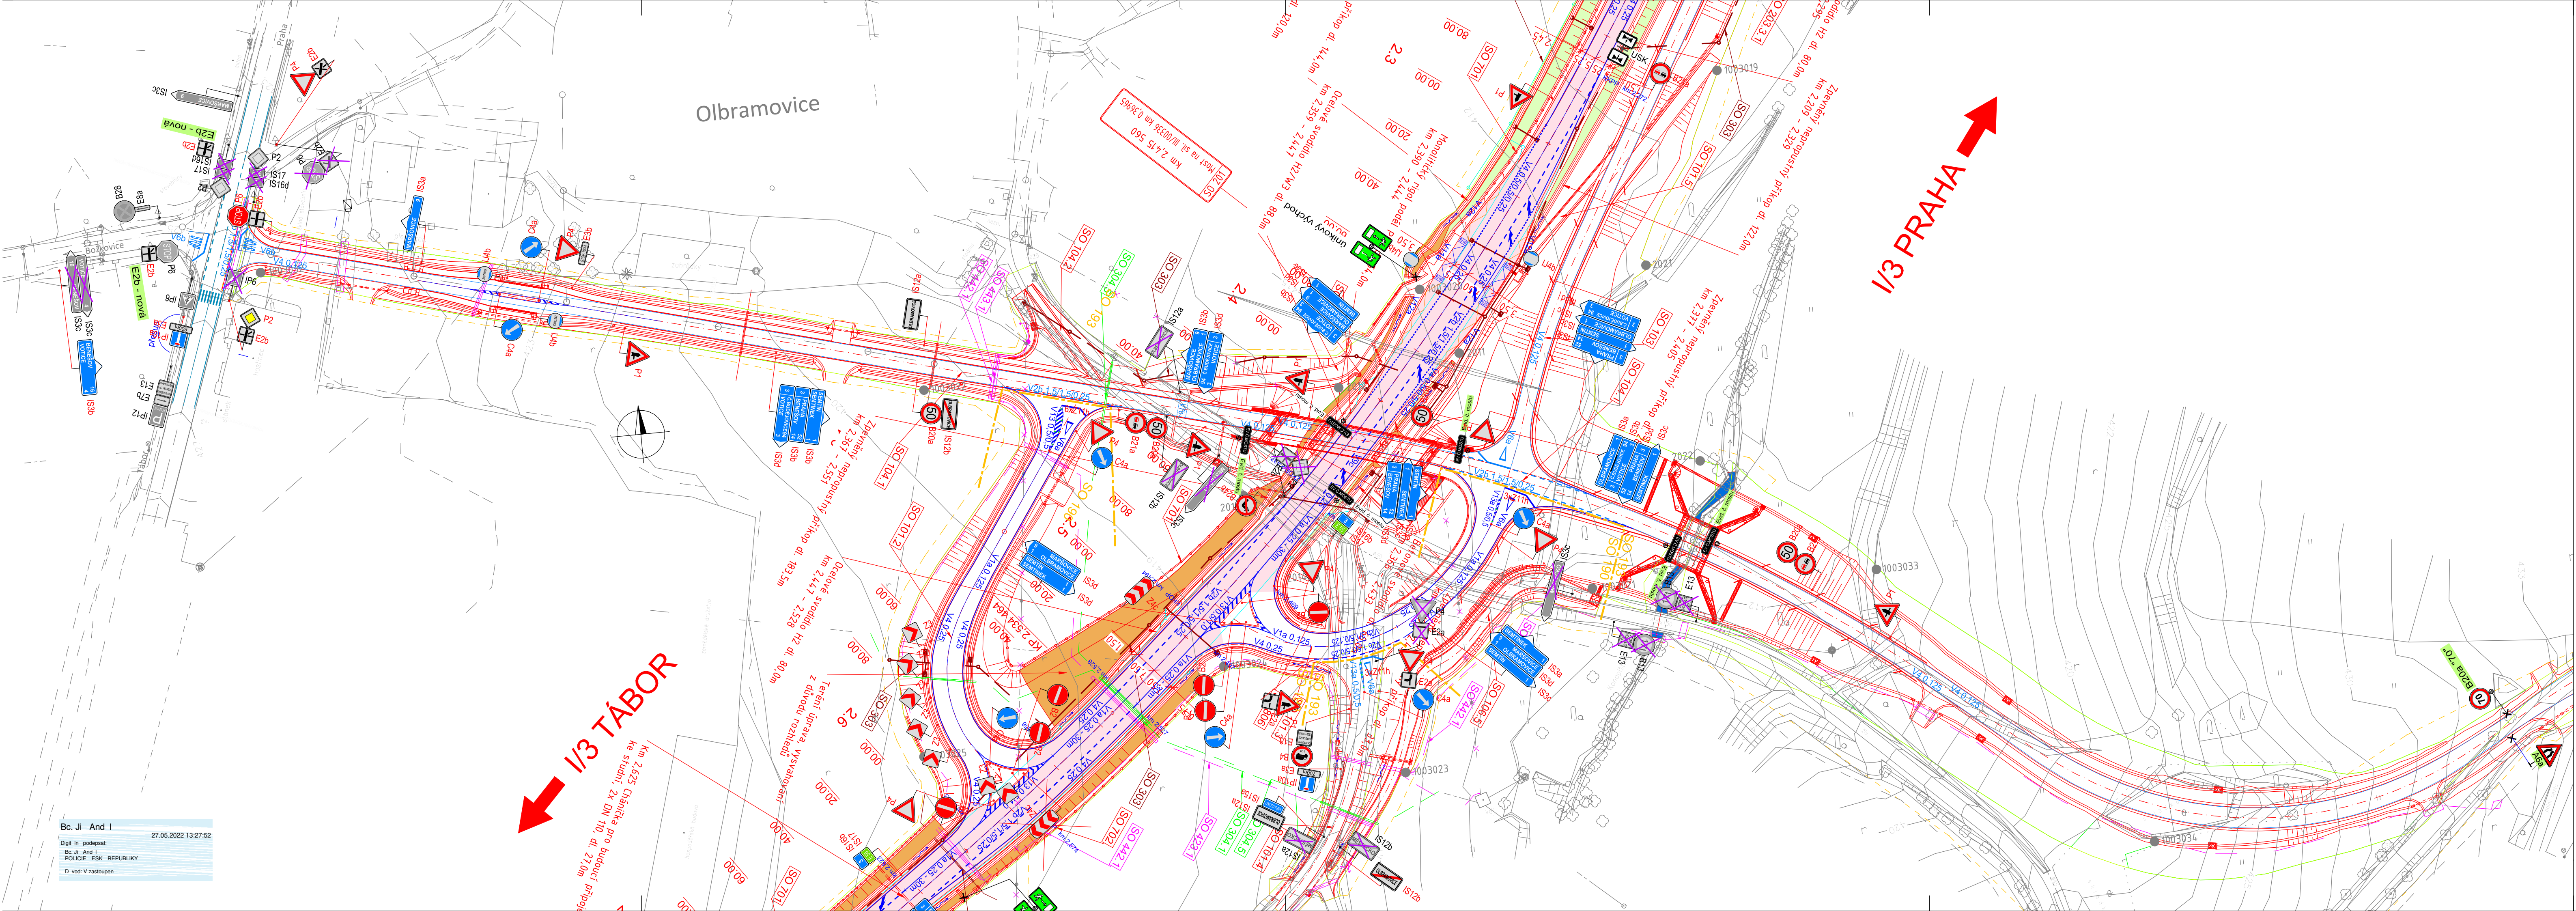

Bc. Jiř And I
27.05.2022 13:27:52
Digit. podpis:
Bc. Jiř And I
POLICIE ESK REPUBLIKY
O vod. V zastoupení

a			
b			
c			
č.	text změny - odůvodnění	datum	podpis
NÁZEV STAVBY: I/3 OLBRAMOVICE, PŘELOŽKA		ČÍSLO OBJEKTU: SO 101.1	
OBJEDNATEL STAVBY:  ŘEDITELSTVÍ SILNIC A DÁLNIC ČR Na Pankraci 546/56, 145 05 Praha 4		ŘEDITELSTVÍ SILNIC A DÁLNIC ČR	
SPRÁVCE STAVBY:  SGS	Sdružení "IBR + BUNG CZ + SGS - menšího rozsahu" vedoucí sdružení: SGS Czech Republic, s.r.o. K Hájům 1233/2 155 00 Praha 5	RAZÍTKO:	KONTROLOVAL:
AUTORSKÝ DOZOR:  PRAGOPROJEKT	PRAGOPROJEKT, a.s. K Ryšánce 1668/163, 147 54 Praha 4	DATUM:	PODPIS:
ZHOTOVITEL STAVBY:  M - SILNICE	M - SILNICE a.s. Husova 1697, 530 03 Pardubice	RAZÍTKO:	KONTROLOVAL:
KOORDINÁTOR RDS:  M - PROJEKCE	M - PROJEKCE s.r.o. Resslova 956/13, 500 02 Hradec Králové	DATUM:	PODPIS:
Souřadnicový systém: JTSK Výškový systém: Bpv		KONTROLOVAL: David Senohrábek, DIŠ.	
AKCE:		PODPIS:	
STAVEBNÍ OBJEKT:		PODPIS:	
PŘÍLOHA:		PODPIS:	
ZPRACOVATEL RDS:		PARÉ:	
HLAVNÍ INŽENÝR PROJEKTU:		David Senohrábek, DIŠ.	
VYPRACOVAL:		Karel Láska	
ZODPOVĚDNÝ PROJEKTANT:		Karel Láska	
TECHNICKÁ KONTROLA:		David Senohrábek, DIŠ.	
MĚŘÍTKO:		Č. ZAKÁZKY	STUPEŇ:
1:1000		21-005-01	RDS
DATUM:		ČÁST:	PŘÍLOHA:
04/21		190	02.4